

ГРАФИЧЕСКОЕ ОПИСАНИЕ
местоположения границ публичного сервитута

Публичный сервитут для использования земельного участка в целях строительства и эксплуатации линейного объекта «Строительство участка линии от оп. №2 ВЛ 0,4 кВ №2 КТП 10/0,4 кВ Дх1-678/315 кВА до точки присоединения заявителя по адресу: Республика Адыгея, Майкопский район, ст. Даховская»

(наименование объекта, местоположение границ которого описано (далее - объект))

Раздел 1

Сведения об объекте		
№ п/п	Характеристики объекта	Описание характеристик
1	2	3
1	Местоположение объекта	Республика Адыгея, Майкопский район, Даховское сельское поселение, станица Даховская
2	Площадь объекта +/- величина погрешности определения площади (Р+/- Дельта Р)	736 кв.м ± 10 кв.м
3	Иные характеристики объекта	Публичный сервитут сроком на 49 лет для использования земельного участка в целях строительства и эксплуатации линейного объекта «Строительство участка линии от оп. №2 ВЛ 0,4 кВ №2 КТП 10/0,4 кВ Дх1-678/315 кВА до точки присоединения заявителя по адресу: Республика Адыгея, Майкопский район, ст. Даховская». Владелец публичного сервитута: Публичное акционерное общество «Россети Кубань» (сокращенное наименование: ПАО «Россети Кубань»), (ИНН 2309001660, ОГРН 1022301427268). Почтовый адрес: 350033, Россия, Краснодарский край, г.Краснодар, ул.Ставропольская, д. 2А. Адрес электронной почты: telet@kuben.elektra.ru. Публичный сервитут считается установленным со дня внесения сведений о нем в Единый государственный реестр недвижимости.

Раздел 2

Сведения о местоположении границ объекта					
1. Система координат <u>МСК-23, зона 2</u>					
2. Сведения о характерных точках границ объекта					
Обозначение характерных точек границ	Координаты, м		Метод определения координат характерной точки	Средняя квадратическая погрешность положения характерной точки (M_t), м	Описание обозначения точки на местности (при наличии)
	X	Y			
1	2	3	4	5	6
1	388218.02	2235894.33	Аналитический метод	0.10	—
2	388216.41	2235896.06	Аналитический метод	0.10	—
3	388193.96	2235930.99	Аналитический метод	0.10	—
4	388178.92	2235957.31	Аналитический метод	0.10	—
5	388166.59	2235979.53	Аналитический метод	0.10	—
6	388166.58	2236015.48	Аналитический метод	0.10	—
7	388165.23	2236041.51	Аналитический метод	0.10	—
8	388165.28	2236045.93	Аналитический метод	0.10	—
9	388158.96	2236069.87	Аналитический метод	0.10	—
10	388147.55	2236100.26	Аналитический метод	0.10	—
11	388144.79	2236099.22	Аналитический метод	0.10	—
12	388156.14	2236069.01	Аналитический метод	0.10	—
13	388162.36	2236045.33	Аналитический метод	0.10	—
14	388163.59	2236015.45	Аналитический метод	0.10	—
15	388163.61	2235979.01	Аналитический метод	0.10	—
16	388191.32	2235929.59	Аналитический метод	0.10	—
17	388194.70	2235922.26	Аналитический метод	0.10	—
18	388205.27	2235905.65	Аналитический метод	0.10	—
19	388205.08	2235899.58	Аналитический метод	0.10	—
20	388210.68	2235893.86	Аналитический метод	0.10	—
21	388213.66	2235890.81	Аналитический метод	0.10	—
1	388218.02	2235894.33	Аналитический метод	0.10	—
3. Сведения о характерных точках части (частей) границы объекта					
Обозначение характерных точек части границы	Координаты, м		Метод определения координат характерной точки	Средняя квадратическая погрешность положения характерной точки (M_t), м	Описание обозначения точки на местности (при наличии)
	X	Y			
1	2	3	4	5	6
—	—	—	—	—	—

Схема расположения границ публичного сервитута

Лист 1

Республика Адыгея,
Майкопский район,
Даховское сельское поселение,
станция Даховская


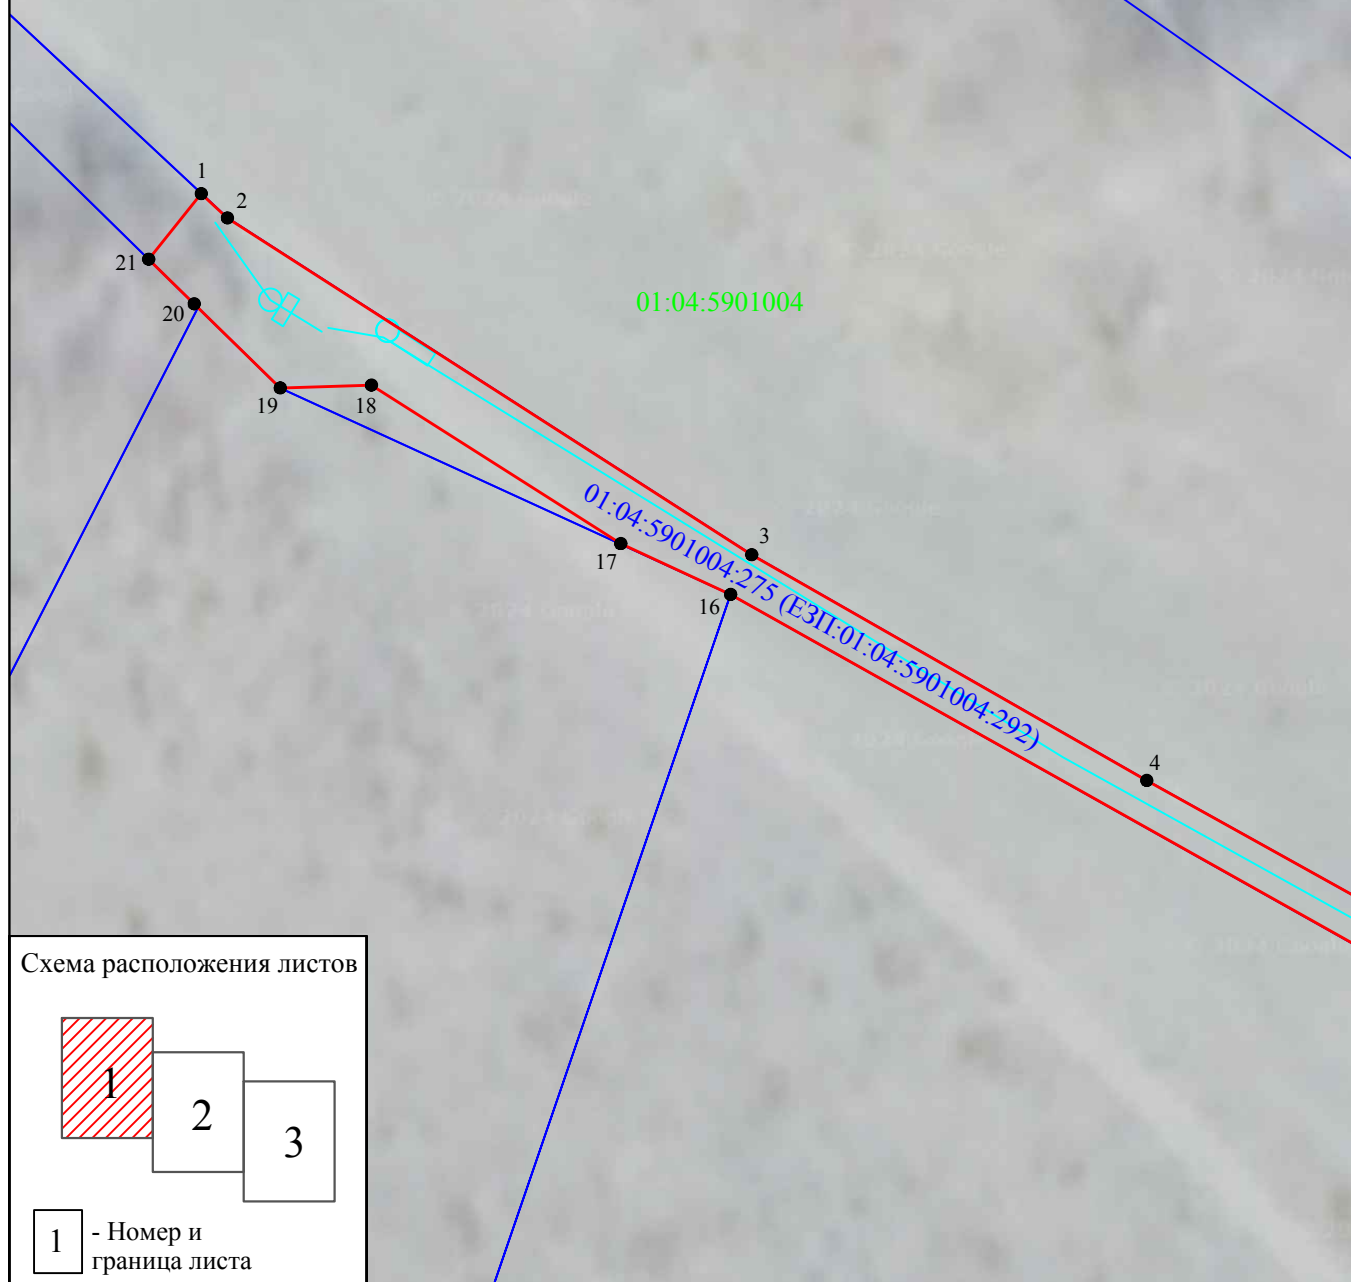


Схема расположения листов

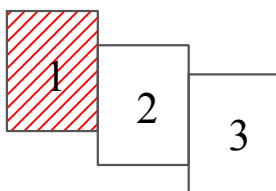

1 - Номер и
граница листа

Используемые условные знаки и обозначения:

- - проектная граница публичного сервитута
- - проектное местоположение инженерного сооружения
- - граница земельного участка, сведения о котором содержатся в ЕГРН
- станция Даховская - наименования административно - территориальных образований
- 01:04:5901004 - кадастровый номер кадастрового квартала
- 01:04:5901004:1747 - кадастровый номер земельного участка, сведения о котором содержатся в ЕГРН
- 1 -характерная точка проектной границы публичного сервитута

Масштаб 1:500

Схема расположения границ публичного сервитута

Лист 2

Республика Адыгея,
Майкопский район,
Даховское сельское поселение,
станция Даховская


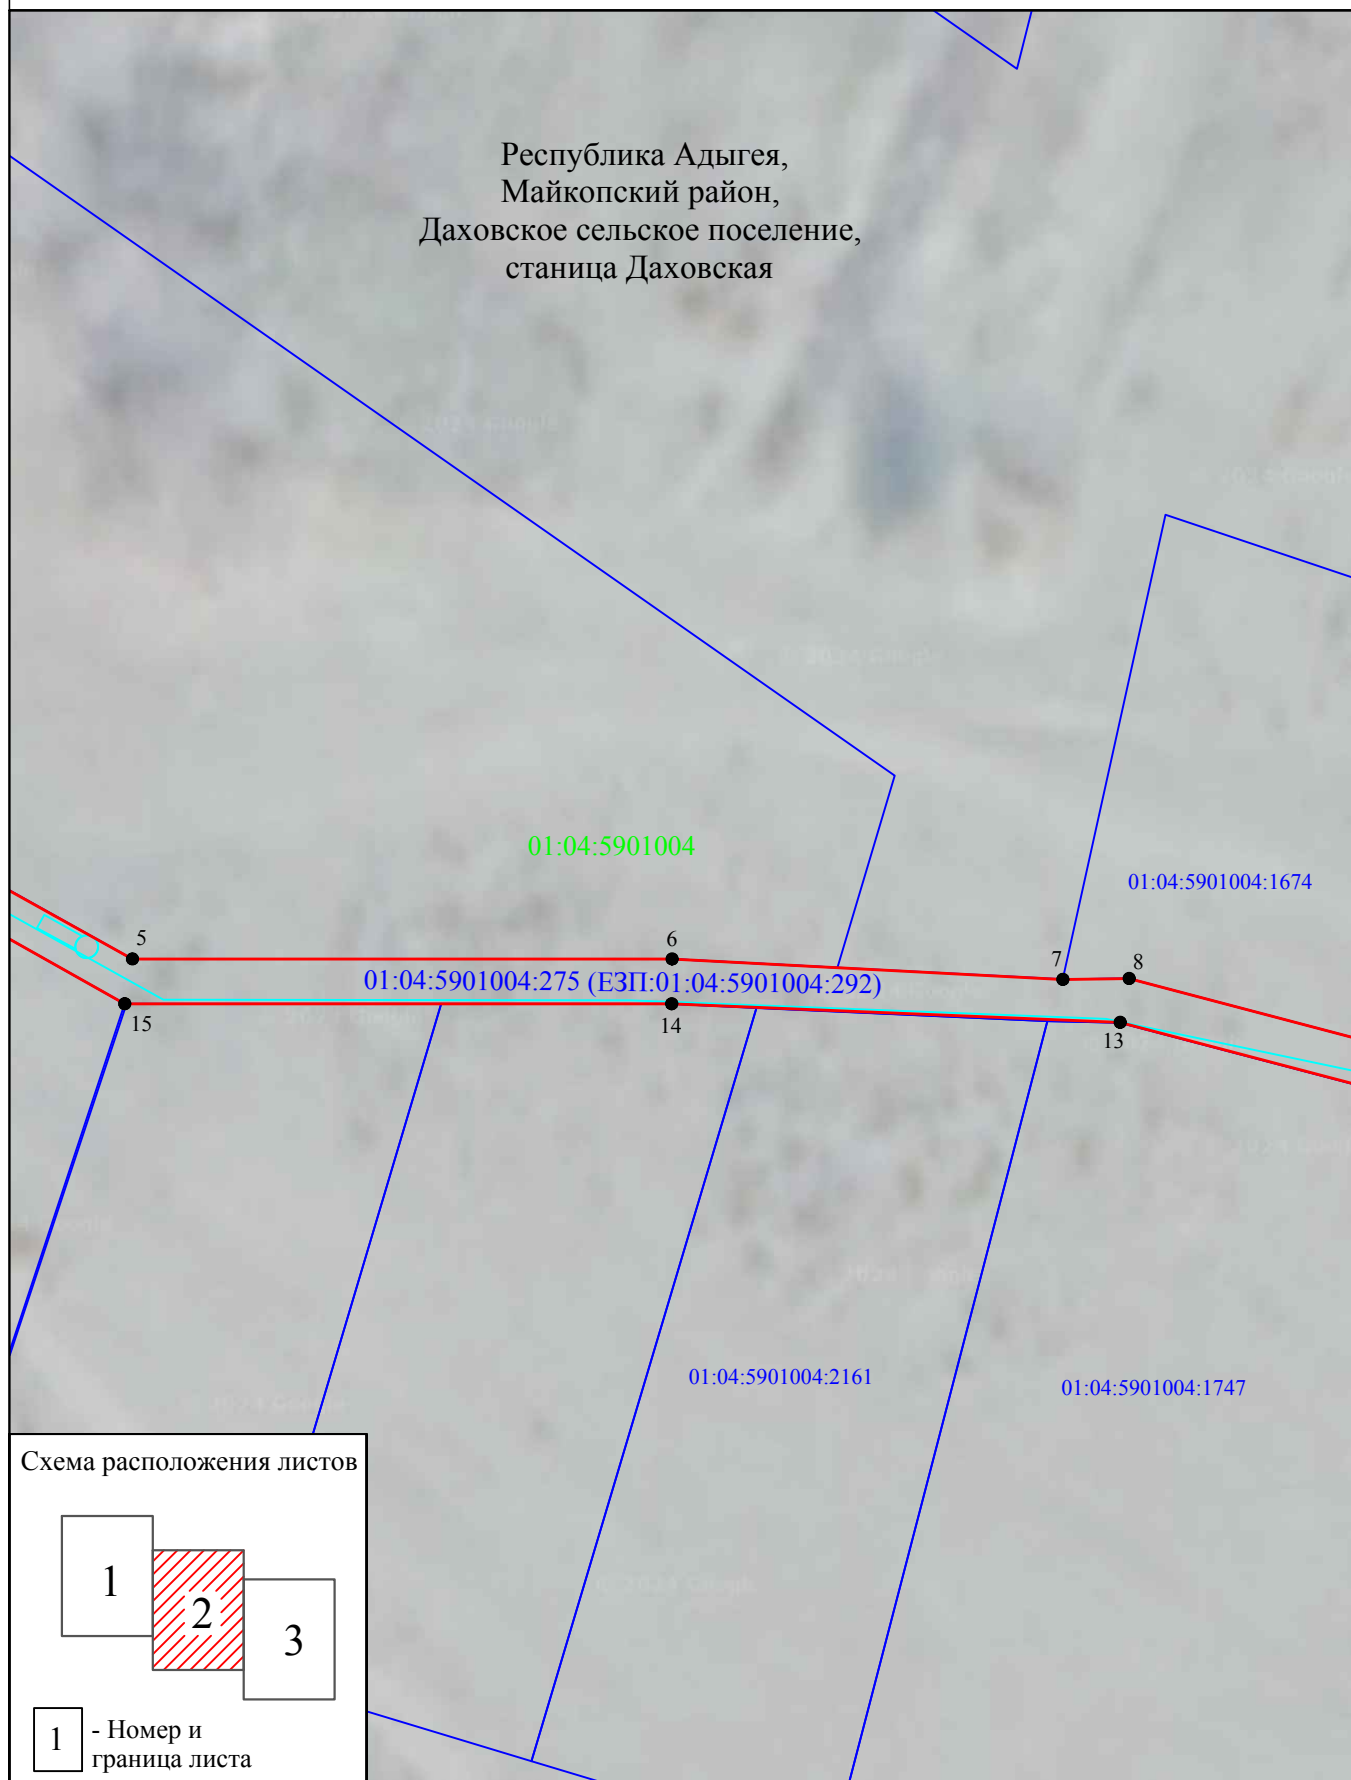


Схема расположения листов

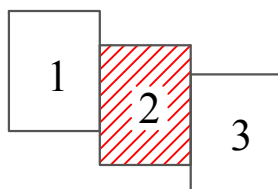

1 - Номер и
граница листа

Используемые условные знаки и обозначения:


Масштаб 1:500

- - проектная граница публичного сервитута
- - проектное местоположение инженерного сооружения
- - граница земельного участка, сведения о котором содержатся в ЕГРН
- станция Даховская - наименования административно - территориальных образований
- 01:04:5901004 - кадастровый номер кадастрового квартала
- 01:04:5901004:1747 - кадастровый номер земельного участка, сведения о котором содержатся в ЕГРН
- 1 - характерная точка проектной границы публичного сервитута

Схема расположения границ публичного сервитута

Лист 3

Республика Адыгея,
Майкопский район,
Даховское сельское поселение,
станция Даховская

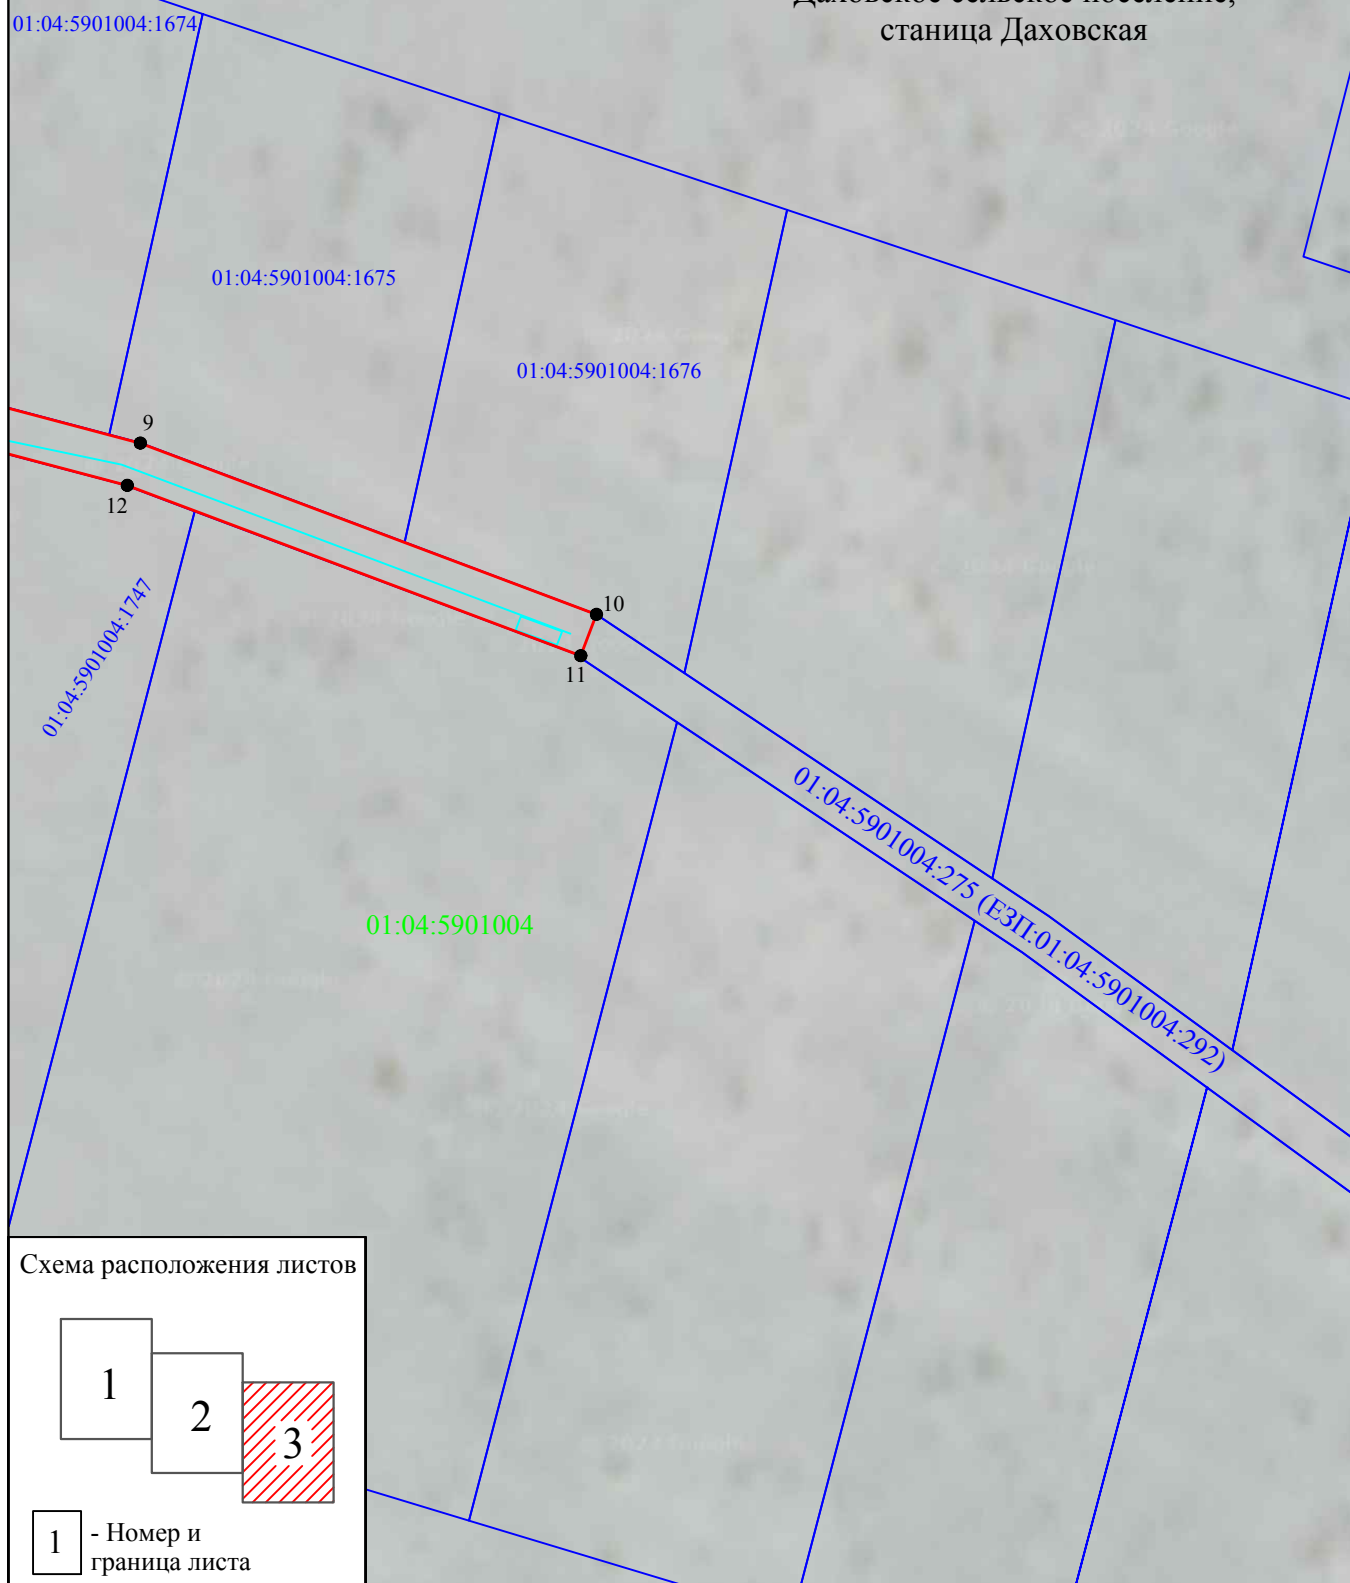

Масштаб 1:500

Используемые условные знаки и обозначения:

- - проектная граница публичного сервитута
- - проектное местоположение инженерного сооружения
- - граница земельного участка, сведения о котором содержатся в ЕГРН
- станция Даховская - наименования административно - территориальных образований
- 01:04:5901004 - кадастровый номер кадастрового квартала
- 01:04:5901004:1747 - кадастровый номер земельного участка, сведения о котором содержатся в ЕГРН
- 1 - характерная точка проектной границы публичного сервитута