

ГРАФИЧЕСКОЕ ОПИСАНИЕ
местоположения границ публичного сервитута

Публичный сервитут для использования земель и земельных участков в целях строительства и эксплуатации линейного объекта «Строительство участка линии от оп. №1 ВЛ-0,4 кВ №1 КТП 10/0,4 кВ Дх1-1297/250 кВА до точки присоединения заявителя:
Республика Адыгея, Майкопский район, ст. Даховская»
(наименование объекта, местоположение границ которого описано (далее - объект)

Раздел 1

Сведения об объекте		
№ п/п	Характеристики объекта	Описание характеристик
1	2	3
1	Местоположение объекта	Республика Адыгея, Майкопский район, Даховское сельское поселение, станица Даховская
2	Площадь объекта +/- величина погрешности определения площади (Р+/- Дельта Р)	1429 кв.м ± 13 кв.м
3	Иные характеристики объекта	Публичный сервитут сроком на 49 лет для использования земель и земельных участков в целях строительства и эксплуатации линейного объекта «Строительство участка линии от оп. №1 ВЛ-0,4 кВ №1 КТП 10/0,4 кВ Дх1-1297/250 кВА до точки присоединения заявителя: Республика Адыгея, Майкопский район, ст. Даховская». Обладатель публичного сервитута: Публичное акционерное общество «Россети Кубань» (сокращенное наименование: ПАО «Россети Кубань»), (ИНН 2309001660, ОГРН 1022301427268). Почтовый адрес: 350033, Россия, Краснодарский край, г.Краснодар, ул.Ставропольская, д. 2А. Адрес электронной почты: telet@kuben.elektra.ru. Публичный сервитут считается установленным со дня внесения сведений о нем в Единый государственный реестр недвижимости.

Раздел 2

Сведения о местоположении границ объекта					
1. Система координат <u>МСК-23, зона 2</u>					
2. Сведения о характерных точках границ объекта					
Обозначение характерных точек границ	Координаты, м		Метод определения координат характерной точки	Средняя квадратическая погрешность положения характерной точки (M_t), м	Описание обозначения точки на местности (при наличии)
	X	Y			
1	2	3	4	5	6
1	388928.22	2232627.64	Аналитический метод	0.10	—
2	388927.95	2232623.60	Аналитический метод	0.10	—
3	388928.92	2232623.39	Аналитический метод	0.10	—
4	388927.51	2232616.71	Аналитический метод	0.10	—
5	388927.45	2232615.80	Аналитический метод	0.10	—
6	388927.24	2232615.43	Аналитический метод	0.10	—
7	388920.97	2232585.85	Аналитический метод	0.10	—
8	388913.56	2232550.50	Аналитический метод	0.10	—
9	388905.91	2232514.92	Аналитический метод	0.10	—
10	388897.60	2232476.28	Аналитический метод	0.10	—
11	388889.26	2232436.73	Аналитический метод	0.10	—
12	388889.15	2232436.13	Аналитический метод	0.10	—
13	388890.99	2232431.54	Аналитический метод	0.10	—
14	388894.70	2232433.03	Аналитический метод	0.10	—
15	388893.31	2232436.51	Аналитический метод	0.10	—
16	388901.51	2232475.44	Аналитический метод	0.10	—
17	388909.82	2232514.08	Аналитический метод	0.10	—
18	388917.48	2232549.66	Аналитический метод	0.10	—
19	388924.88	2232585.03	Аналитический метод	0.10	—
20	388933.25	2232624.49	Аналитический метод	0.10	—
21	388941.98	2232664.58	Аналитический метод	0.10	—
22	388950.48	2232704.32	Аналитический метод	0.10	—
23	388958.88	2232744.76	Аналитический метод	0.10	—
24	388959.24	2232746.45	Аналитический метод	0.10	—
25	388937.17	2232755.18	Аналитический метод	0.10	—
26	388932.52	2232766.18	Аналитический метод	0.10	—
27	388930.55	2232765.68	Аналитический метод	0.10	—
28	388929.00	2232764.20	Аналитический метод	0.10	—
29	388934.14	2232752.08	Аналитический метод	0.10	—
30	388954.63	2232743.97	Аналитический метод	0.10	—
31	388946.56	2232705.15	Аналитический метод	0.10	—
32	388938.08	2232665.42	Аналитический метод	0.10	—
33	388929.77	2232627.30	Аналитический метод	0.10	—
1	388928.22	2232627.64	Аналитический метод	0.10	—

Схема расположения границ публичного сервитута

Лист 1


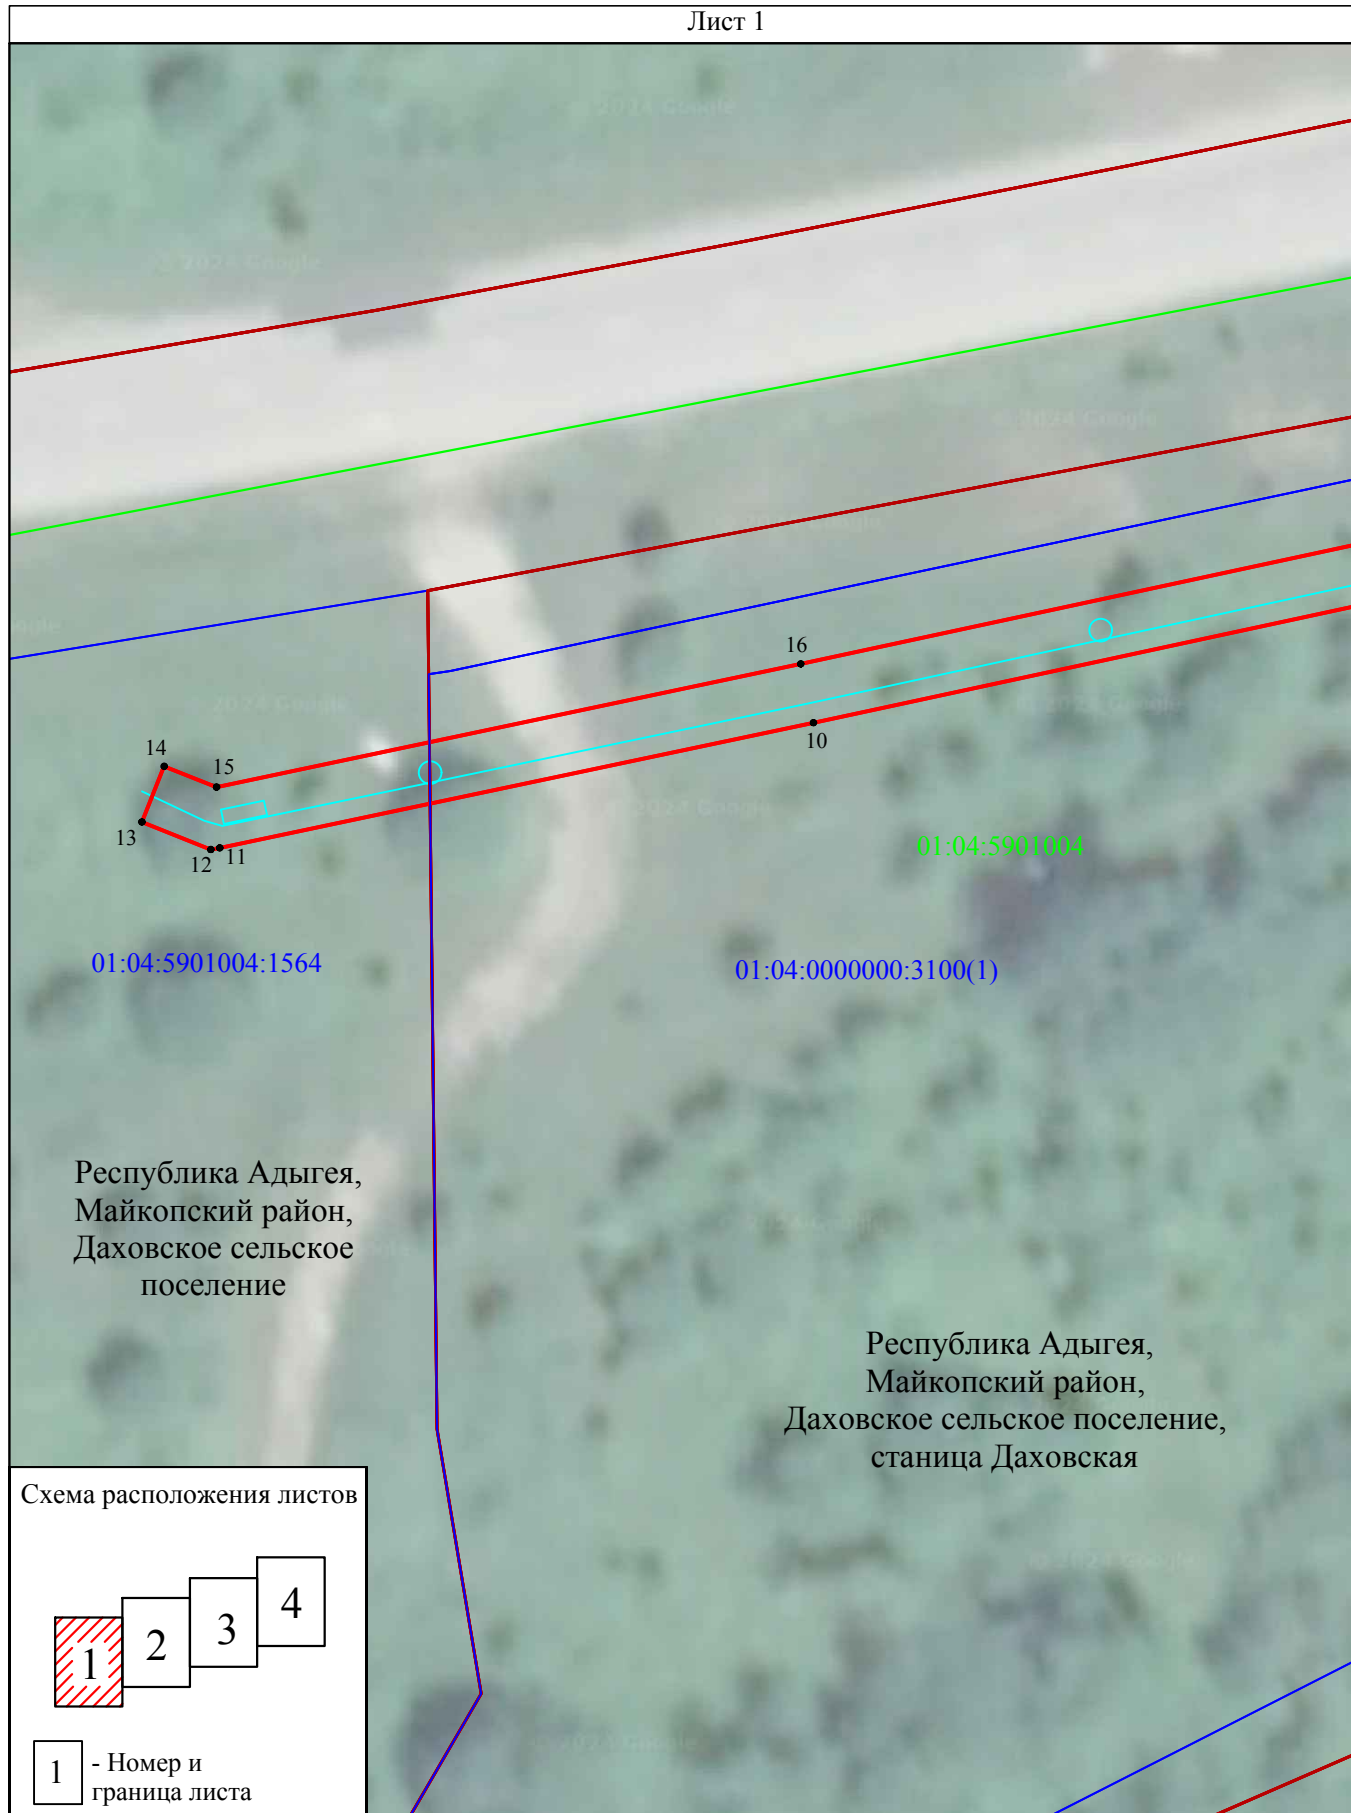


Схема расположения листов

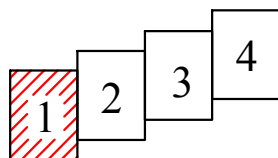

1 - Номер и граница листа

Используемые условные знаки и обозначения:

- - проектная граница публичного сервитута
- - проектное местоположение инженерного сооружения
- - граница земельного участка, сведения о котором содержатся в ЕГРН
- - граница административно - территориальных образований
- Станция Даховская - наименования административно - территориальных образований
- 01:04:5901004 - кадастровый номер кадастрового квартала
- 01:04:5901004:1357 - кадастровый номер земельного участка, сведения о котором содержатся в ЕГРН
- 1 - характерная точка проектной границы публичного сервитута

Масштаб 1:500

Схема расположения границ публичного сервитута

Лист 2


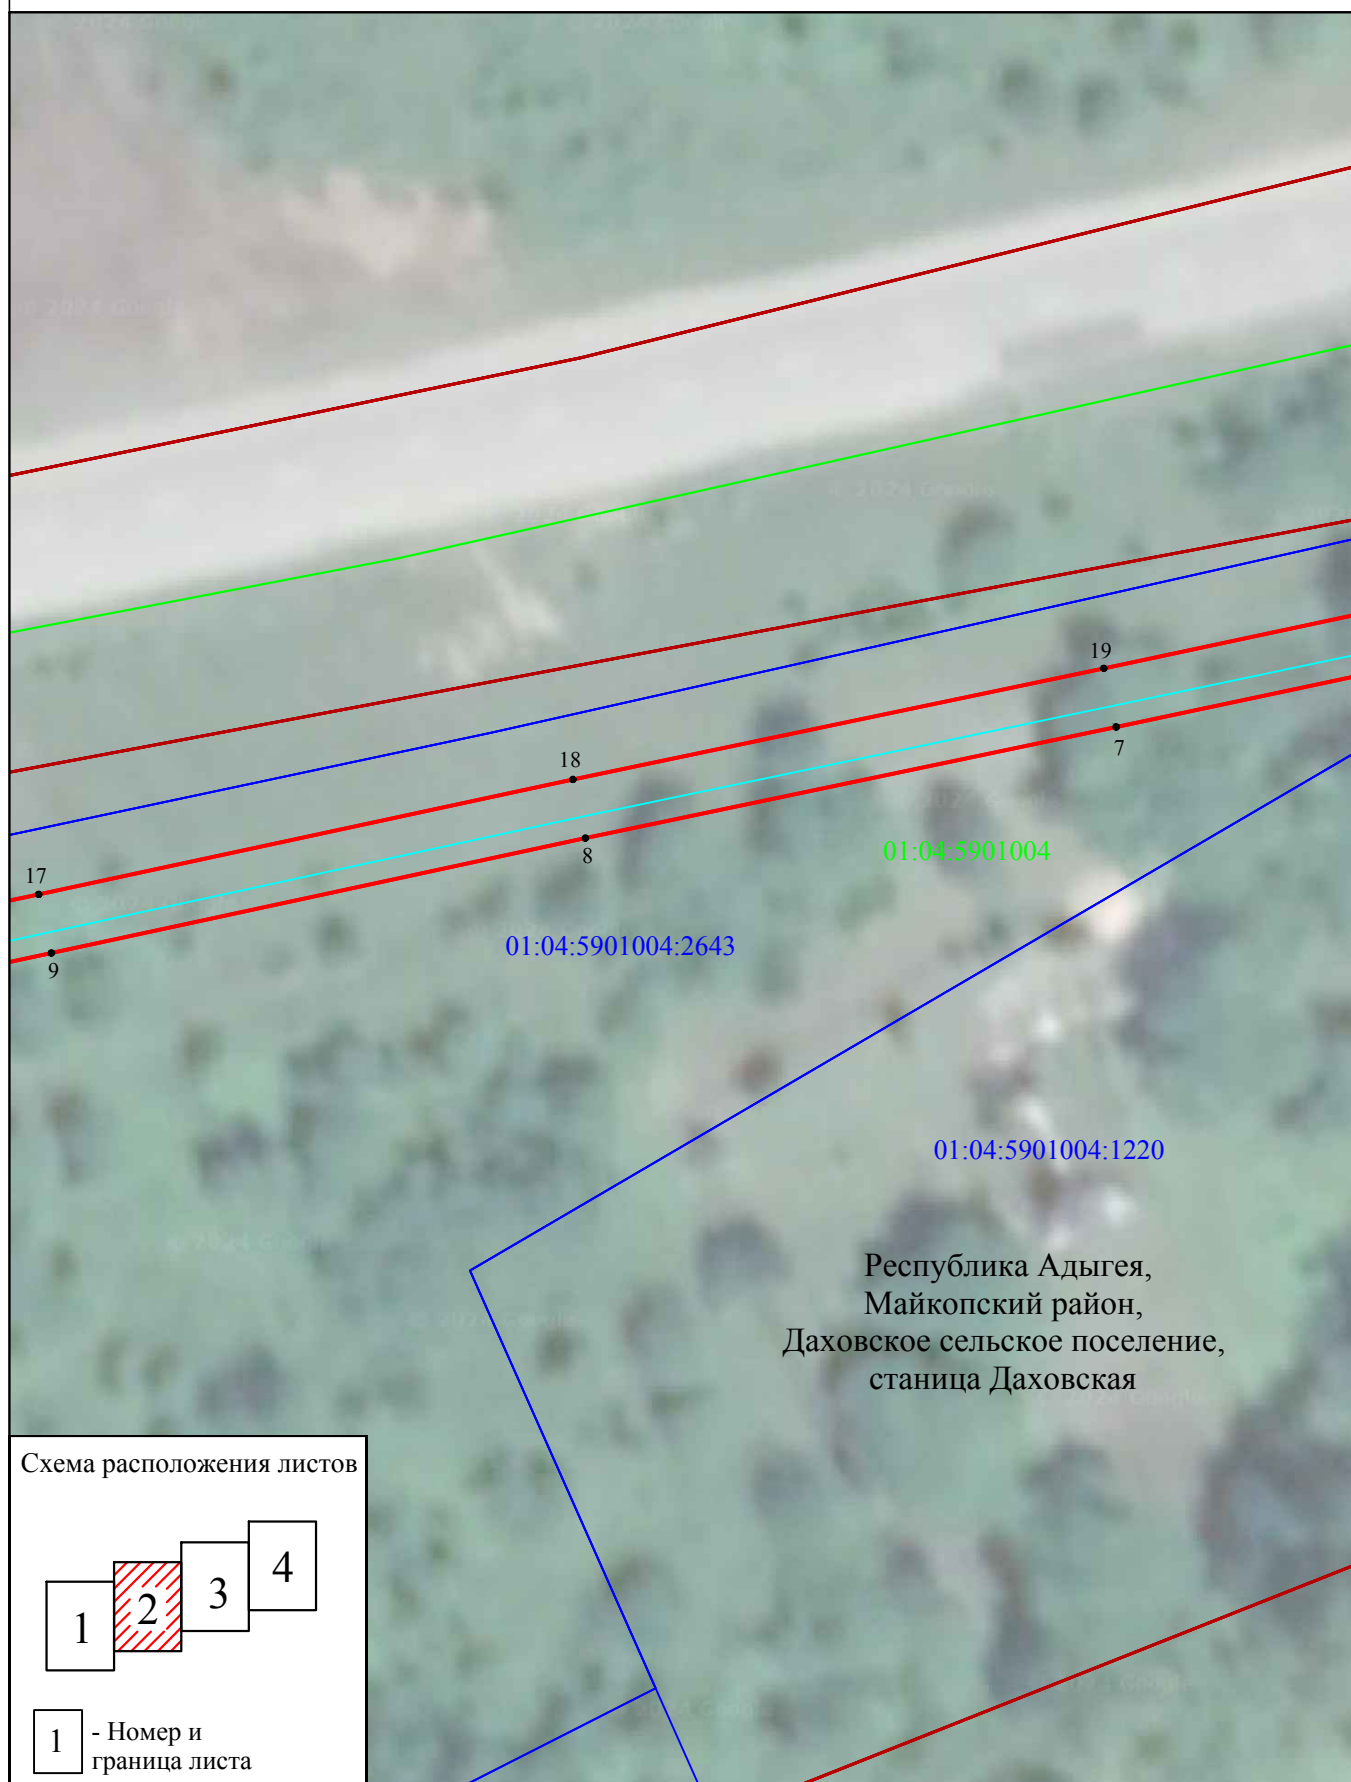


Схема расположения листов

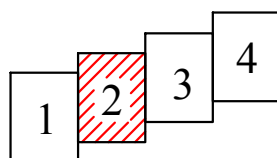

1 - Номер и граница листа

Используемые условные знаки и обозначения:

Масштаб 1:500


- - проектная граница публичного сервитута
- - проектное местоположение инженерного сооружения
- - граница земельного участка, сведения о котором содержатся в ЕГРН
- - граница административно - территориальных образований
- - наименования административно - территориальных образований
- 01:04:5901004 - кадастровый номер кадастрового квартала
- 01:04:5901004:1357 - кадастровый номер земельного участка, сведения о котором содержатся в ЕГРН
- 1 - характерная точка проектной границы публичного сервитута

Схема расположения границ публичного сервитута

Лист 3



Схема расположения листов

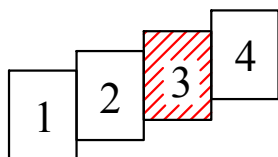

1 - Номер и
граница листа

Республика Адыгея,
Майкопский район,
Даховское сельское поселение,
станция Даховская


Масштаб 1:500

Используемые условные знаки и обозначения:

- - проектная граница публичного сервитута
- - проектное местоположение инженерного сооружения
- - граница земельного участка, сведения о котором содержатся в ЕГРН
- - граница административно - территориальных образований
- Станция Даховская - наименования административно - территориальных образований
- 01:04:5901004 - кадастровый номер кадастрового квартала
- 01:04:5901004:1357 - кадастровый номер земельного участка, сведения о котором содержатся в ЕГРН
- 1 -характерная точка проектной границы публичного сервитута

Схема расположения границ публичного сервитута

Лист 4

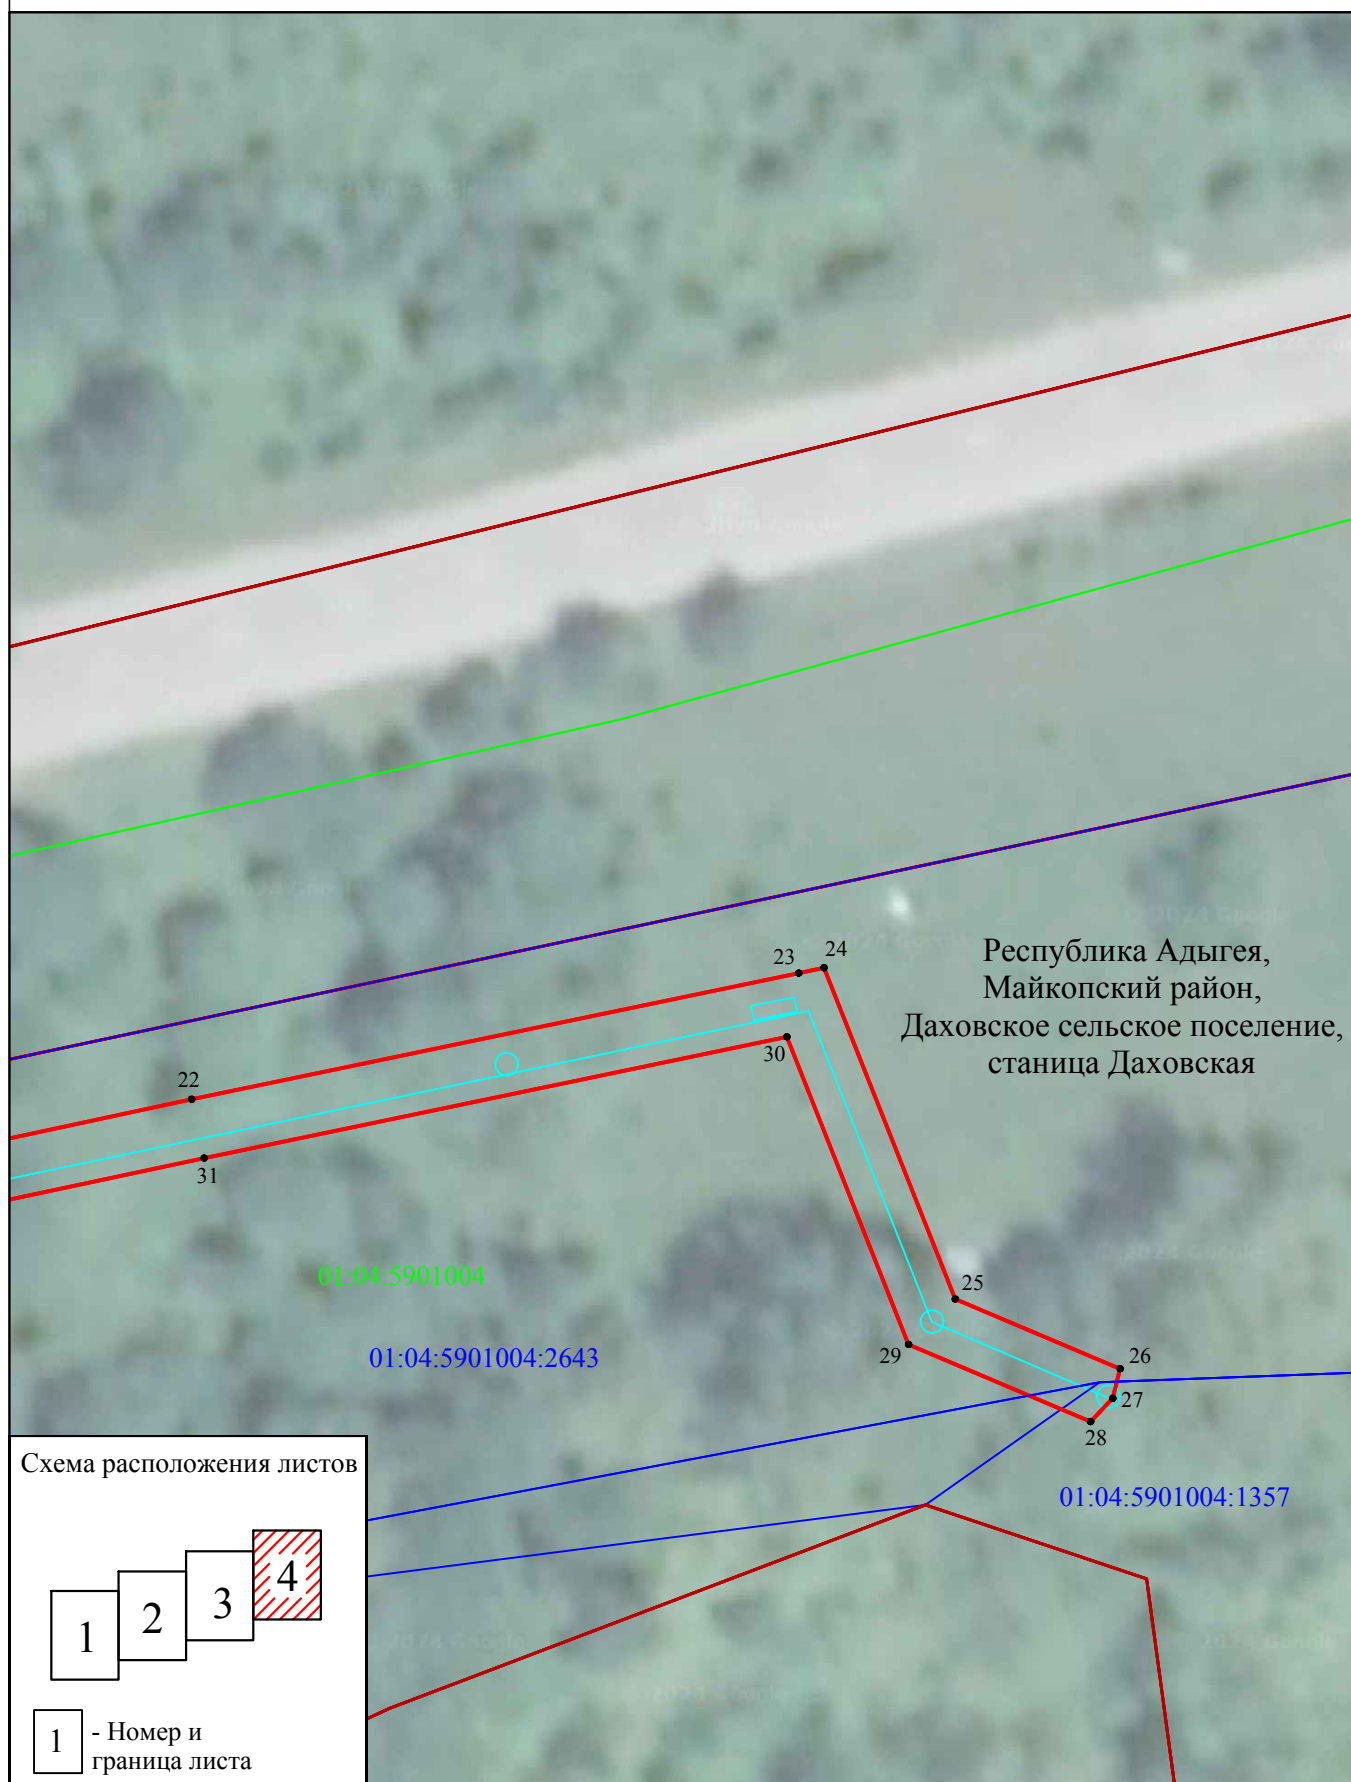

Используемые условные знаки и обозначения:

- - проектная граница публичного сервитута
- - проектное местоположение инженерного сооружения
- - граница земельного участка, сведения о котором содержатся в ЕГРН
- - граница административно - территориальных образований
- Станция Даховская - наименования административно - территориальных образований
- 01:04:5901004 - кадастровый номер кадастрового квартала
- 01:04:5901004:1357 - кадастровый номер земельного участка, сведения о котором содержатся в ЕГРН
- 1 -характерная точка проектной границы публичного сервитута

Масштаб 1:500