


Схема расположения границ публичного сервитута

Публичный сервитут для использования земельных участков в целях подключения (технологического присоединения) к сетям инженерно-технического обеспечения по объекту: «Строительство КТПН 10/0,4кВ с отходящей ВЛ-0,4кВ до точки присоединения заявителя, подключаемая к ВЛ-10кВ Т-3: Республика Адыгея, Майкопский район».

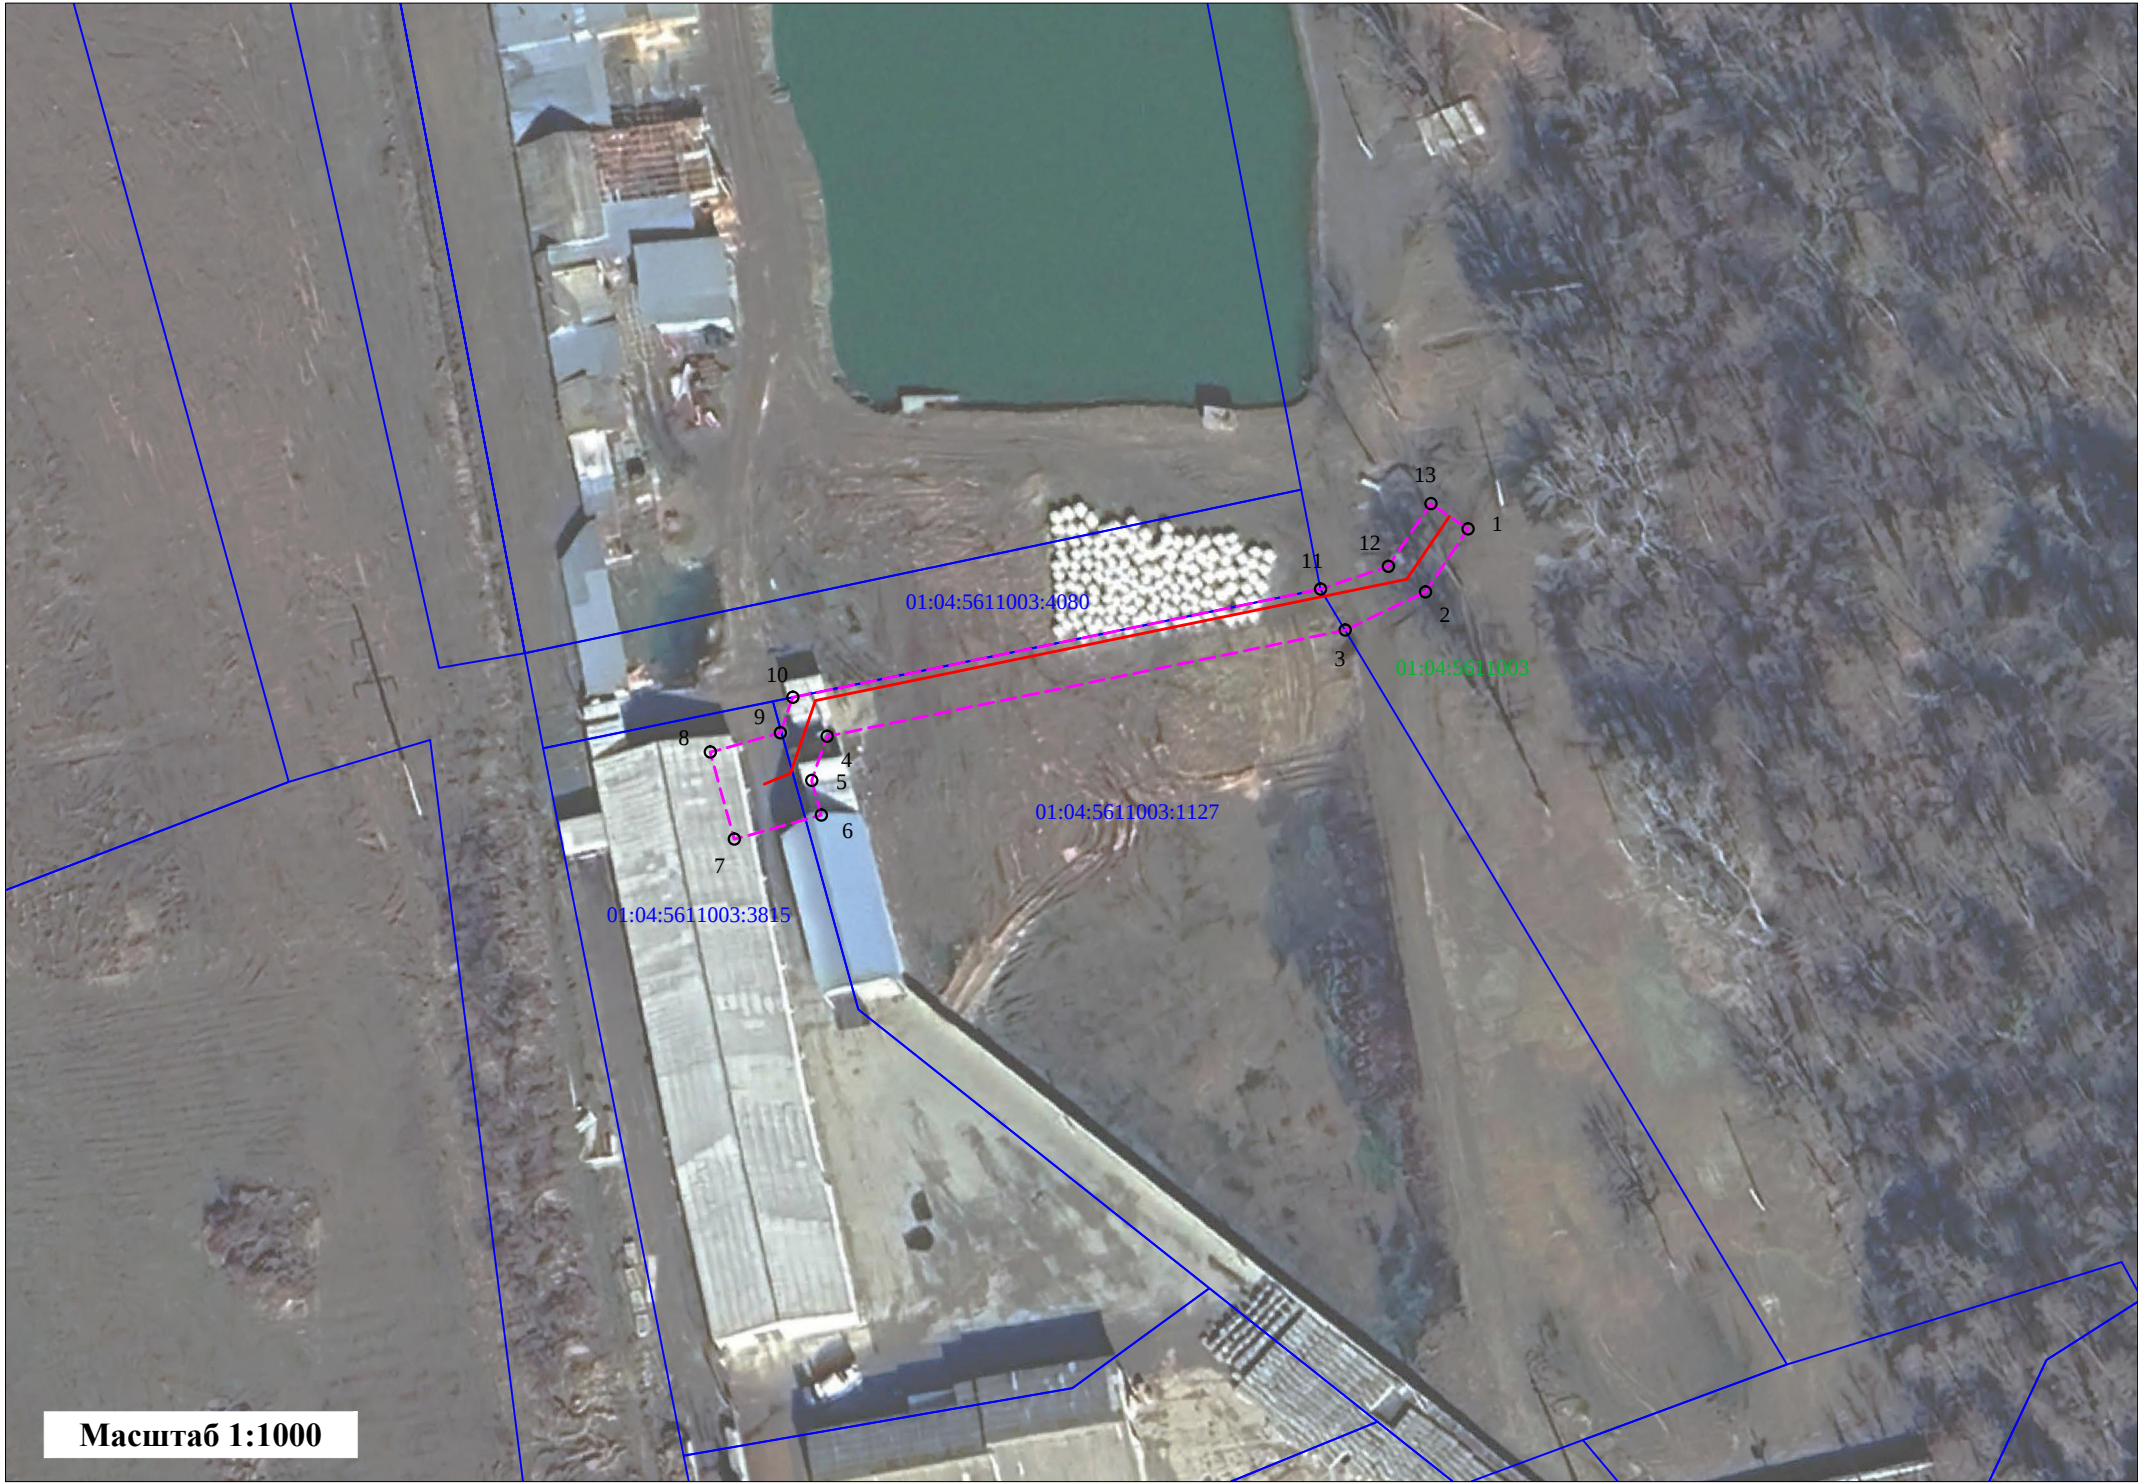

Масштаб 1:1000

Используемые условные знаки и обозначения:

- проектная граница публичного сервитута
- граница кадастрового квартала
- граница земельного участка, в отношении которого испрашивается публичный сервитут
- кадастровый номер кадастрового квартала
- кадастровый номер земельного участка, в отношении которого испрашивается публичный сервитут
- характерная точка проектной границы публичного сервитута
- Проектное местоположение инженерного сооружения :
- проектируемая линия электропередач

ОПИСАНИЕ МЕСТОПОЛОЖЕНИЯ ГРАНИЦ

Публичный сервитут для использования земельных участков в целях подключения (технологического присоединения) к сетям инженерно-технического обеспечения по объекту: «Строительство КТПН 10/0,4кВ с отходящей ВЛ-0,4кВ до точки присоединения заявителя, подключаемая к ВЛ-10кВ Т-3: Республика Адыгея, Майкопский район».
(наименование объекта, местоположение границ которого описано (далее – объект))

Раздел 1

Сведения об объекте		
№ п/п	Характеристики объекта	Описание характеристик
1	2	3
1	Местоположение объекта	Республика Адыгея, Майкопский район, муниципальное образование Победенское сельское поселение
2	Площадь объекта +/- величина погрешности определения площади (P+/- Дельта P)	716 кв.м. ± 9 кв.м
3	Иные характеристики объекта	Публичный сервитут сроком на 49 лет. Для использования земельных участков в целях подключения (технологического присоединения) к сетям инженерно-технического обеспечения по объекту: «Строительство КТПН 10/0,4кВ с отходящей ВЛ-0,4кВ до точки присоединения заявителя, подключаемая к ВЛ-10кВ Т-3: Республика Адыгея, Майкопский район». Обладатель публичного сервитута: Акционерное общество «Россети Кубань», находящееся по адресу: 350000, Краснодарский край, г. Краснодар, ул. Ставропольская, дом 2А. Электронная почта: telet@rosseti-kuban.ru. Публичный сервитут считается установленным со дня внесения сведений о нем в Единый государственный реестр недвижимости.

Раздел 2

Сведения о местоположении границ объекта					
1. Система координат МСК 23 зона 2					
2. Сведения о характерных точках границ объекта					
Обозначение характерных точек границ	Координаты, м		Метод определения координат характерной точки	Средняя квадратическая погрешность положения характерной точки (М), м	Описание обозначени я точки на местности (при наличии)
	х	у			
1	2	3	4	5	6
1	422343,58	2232370,58	Аналитический метод	0,10	-
2	422335,23	2232364,90	Аналитический метод	0,10	-
3	422330,13	2232354,20	Аналитический метод	0,10	-
4	422316,01	2232285,31	Аналитический метод	0,10	-
5	422310,16	2232283,28	Аналитический метод	0,10	-
6	422305,56	2232284,56	Аналитический метод	0,10	-
7	422302,35	2232273,00	Аналитический метод	0,10	-
8	422313,91	2232269,79	Аналитический метод	0,10	-
9	422316,50	2232279,13	Аналитический метод	0,10	-
10	422321,20	2232280,75	Аналитический метод	0,10	-
11	422335,58	2232350,92	Аналитический метод	0,10	-
12	422338,61	2232359,94	Аналитический метод	0,10	-
13	422346,96	2232365,62	Аналитический метод	0,10	-
1	422343,58	2232370,58	Аналитический метод	0,10	-
3. Сведения о характерных точках части (частей) границы объекта					
Обозначение характерных точек границ	Координаты, м		Метод определения координат характерной точки	Средняя квадратическая погрешность положения характерной точки (М), м	Описание обозначени я точки на местности (при наличии)
	х	х			
1			4	5	6
-			-	-	-