


Схема границ публичного сервитута


газопровода высокого давления с установкой ГРПШ, распределительного газопровода низкого давления, газопровода-ввода к объекту: Жилой дом по адресу: Майкопский район, х. Садовый, ул. Небесная, 5

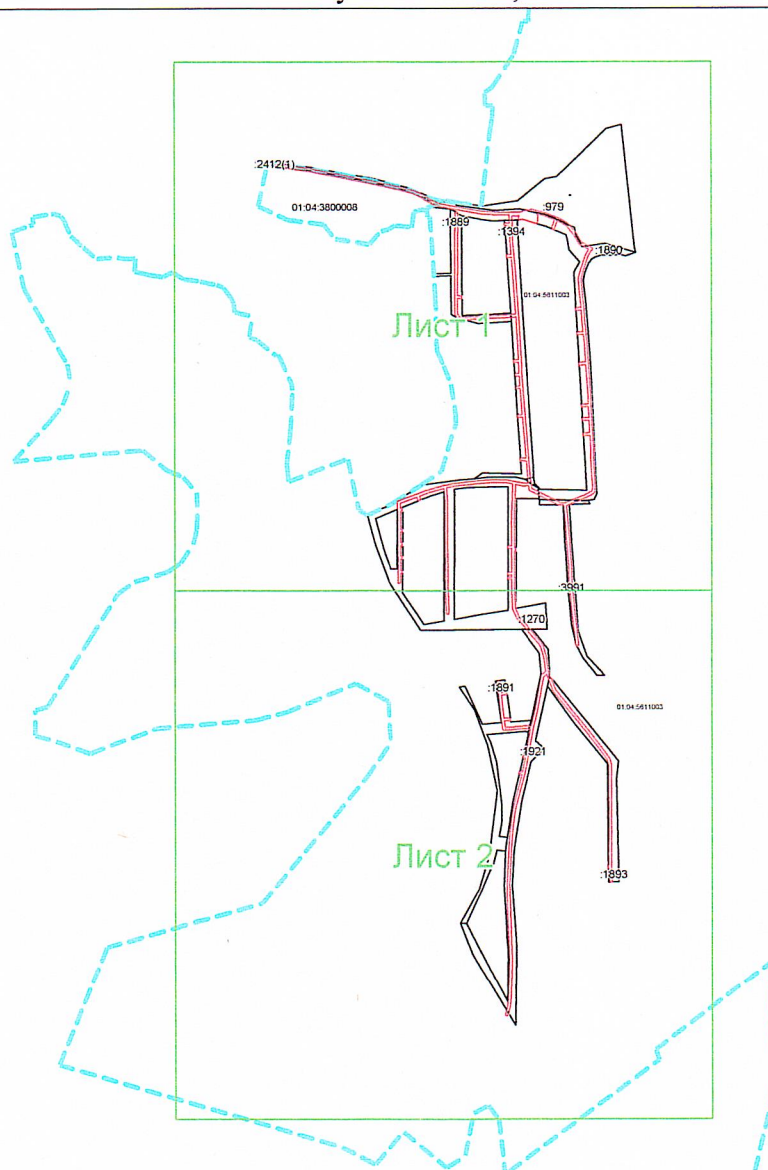

Масштаб 1:12000

Условные обозначения приведены на отдельной странице в конце раздела.


Выносной лист №1

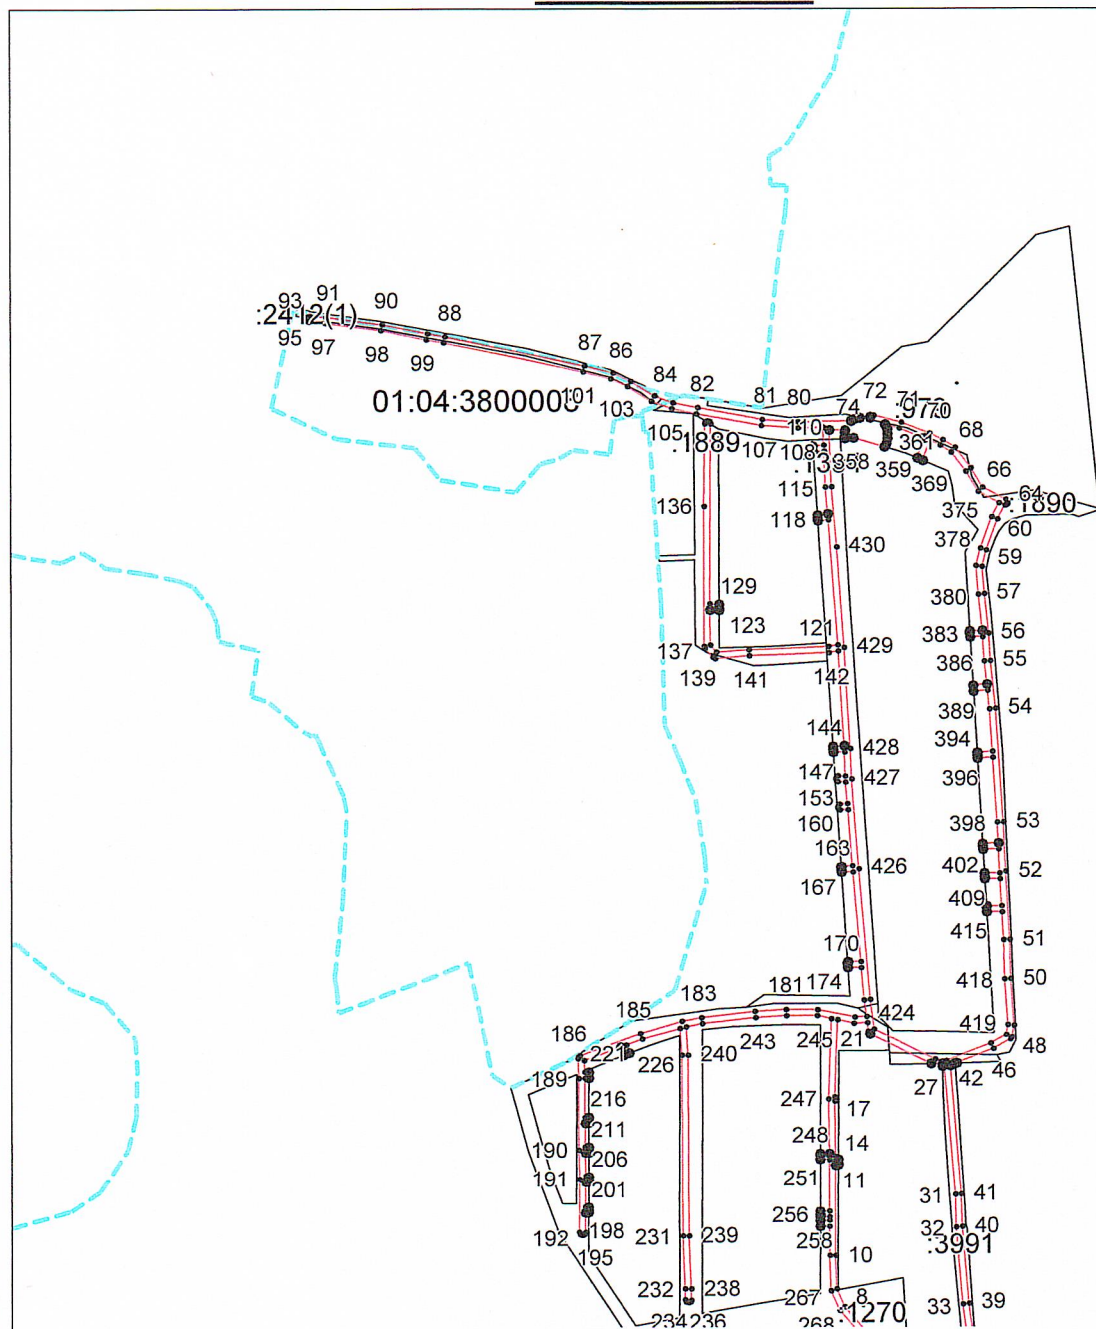

Масштаб 1:5000

Условные обозначения приведены на отдельной странице в конце раздела.

Выносной лист №2

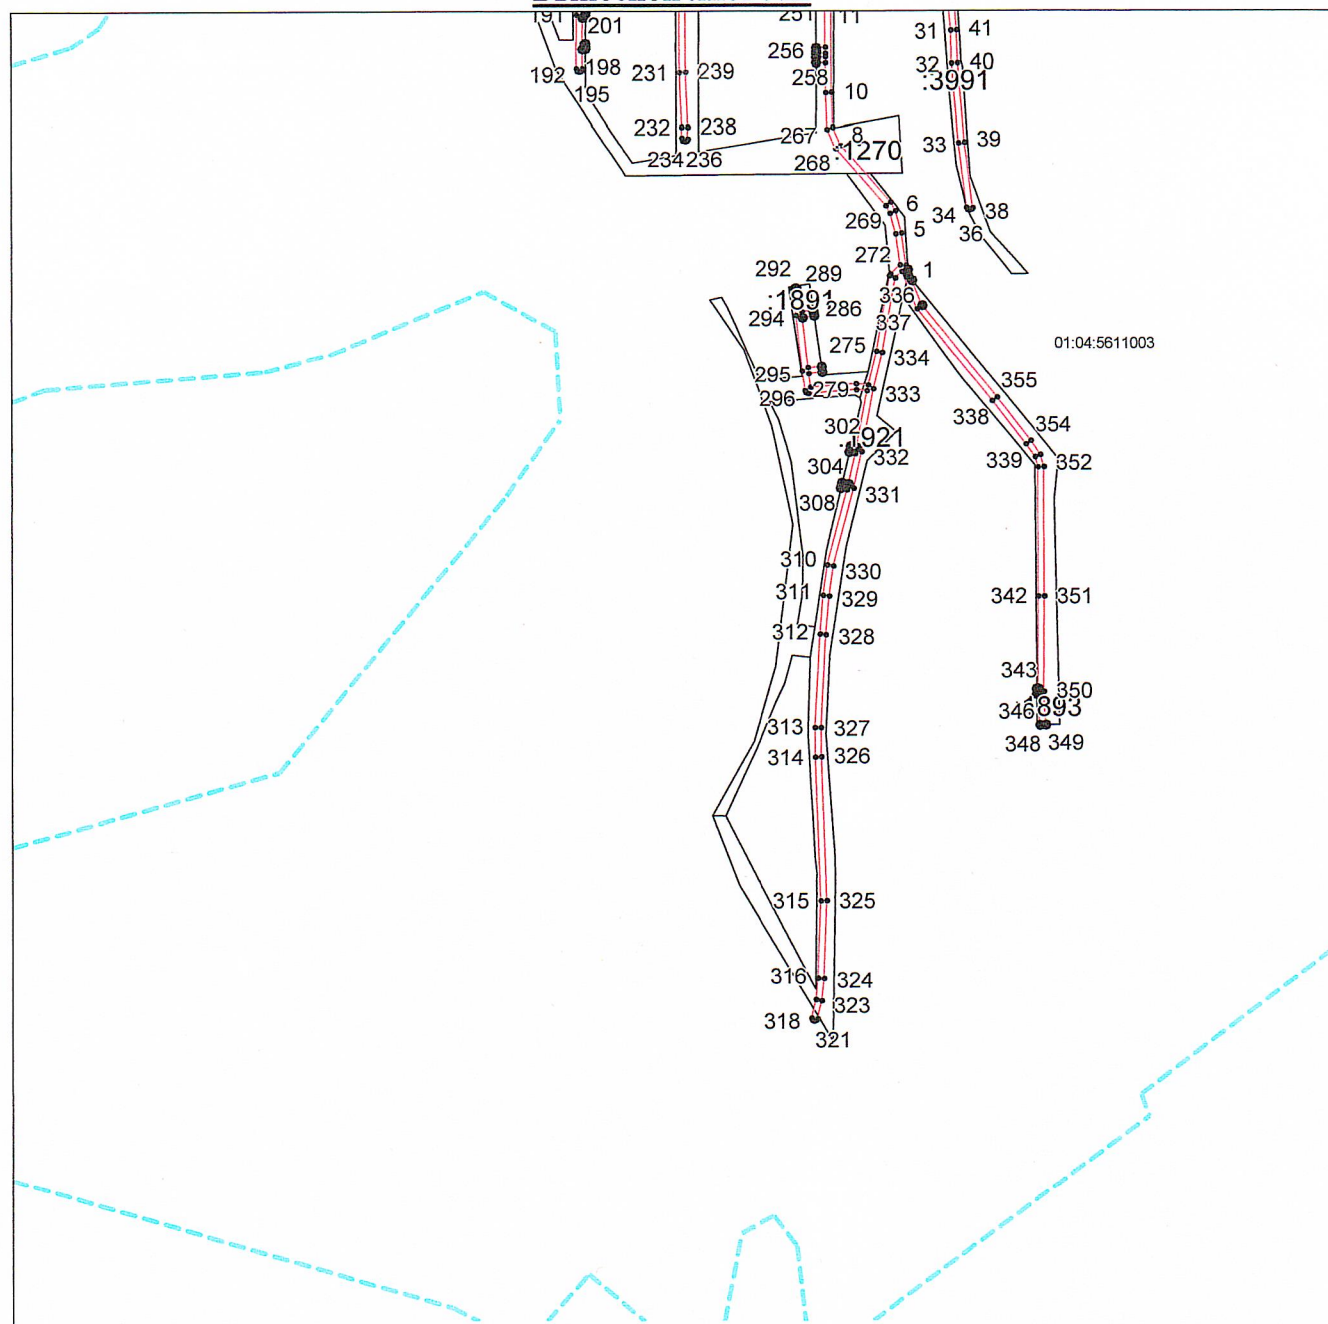

Масштаб 1:1300

Условные обозначения приведены на отдельной странице в конце раздела.

Условные обозначения:

	— граница публичного сервитута,
	— граница учтенного земельного участка,
	— граница кадастрового квартала,
	— обозначение характерной точки границы охранной зоны
01:01:0800017	— кадастровый номер кадастрового квартала
:50	— кадастровый номер земельного участка в кадастровом квартале

Перечень земельных участков, пересекающих публичный сервитут газопровода высокого давления с установкой ГРПШ, распределительного газопровода низкого давления, газопровода-ввода к объекту: Жилой дом по адресу: Майкопский район, х. Садовый, ул. Небесная, 5

Кадастровый номер земельного участка попавшего в охранную зону	Площадь земельного участка, кв.м.
01:04:0000000:2412	1239 кв.м
01:04:5611003:979	17286 кв.м
01:04:5611003:1270	15420 кв.м
01:04:5611003:1394	7000 кв.м
01:04:5611003:1889	3297 кв.м
01:04:5611003:1890	10950 кв.м
01:04:5611003:1891	4457 кв.м
01:04:5611003:1893	4570 кв.м
01:04:5611003:1921	8882 кв.м
01:04:5611003:3991	2752 кв.м