

ГРАФИЧЕСКОЕ ОПИСАНИЕ
местоположения границ публичного сервитута

Публичный сервитут для использования земель и(или) земельных участков в целях строительства и эксплуатации объекта электросетевого хозяйства «Строительство КТПН 10/0.4 кВ с отходящей ВЛ-0.4 кВ до точки присоединения заявителя, подключаемая к ВЛ-10 кВ Дх-1: Республика Адыгея, Майкопский район, ст. Даховская»
(наименование объекта, местоположение границ которого описано (далее - объект))

Раздел 1

Сведения об объекте		
№ п/п	Характеристики объекта	Описание характеристик
1	2	3
1	Местоположение объекта	385792, Адыгея Республика, район Майкопский, станция Даховская
2	Площадь объекта +/- величина погрешности определения площади (Р+/- Дельта Р)	296 кв.м ± 23.72 кв.м
3	Иные характеристики объекта	Публичный сервитут для использования земель и(или) земельных участков в целях строительства и эксплуатации объекта электросетевого хозяйства «Строительство КТПН 10/0.4 кВ с отходящей ВЛ-0.4 кВ до точки присоединения заявителя, подключаемая к ВЛ-10 кВ Дх-1: Республика Адыгея, Майкопский район, ст. Даховская», срок публичного сервитута 49 (сорок девять) лет. Устанавливается в пользу АО «Россети Кубань»: ОГРН 1022301427268, ИНН 2309001660; адрес: 350033, Краснодарский край, г. Краснодар, ул. Ставропольская, 2А; тел.: 8 (861) 268-59-13; e-mail: priemnaya@ades.rosseti-kuban.ru


Раздел 2

Сведения о местоположении границ объекта					
1. Система координат <u>МСК-01, зона 2</u>					
2. Сведения о характерных точках границ объекта					
Обозначение характерных точек границ	Координаты, м		Метод определения координат характерной точки	Средняя квадратическая погрешность положения характерной точки (M_t), м	Описание обозначения точка местности (при наличии)
	X	Y			
1	2	3	4	5	6
1	388832.65	2231966.28	Аналитический метод	0.50	–
2	388873.96	2231968.32	Аналитический метод	0.50	–
3	388873.66	2231974.31	Аналитический метод	0.50	–
4	388841.16	2231972.71	Аналитический метод	0.50	–
5	388840.91	2231978.19	Аналитический метод	0.50	–
6	388832.12	2231977.78	Аналитический метод	0.50	–
7	388832.51	2231969.29	Аналитический метод	0.50	–
1	388832.65	2231966.28	Аналитический метод	0.50	–
3. Сведения о характерных точках части (частей) границы объекта					
Обозначение характерных точек части границы	Координаты, м		Метод определения координат характерной точки	Средняя квадратическая погрешность положения характерной точки (M_t), м	Описание обозначения точки на местности (при наличии)
	X	Y			
1	2	3	4	5	6
–	–	–	–	–	–

Раздел 3

Сведения о местоположении измененных (уточненных) границ объекта							
1. Система координат –							
2. Сведения о характерных точках границ объекта							
Обозначение характерных точек границ	Существующие координаты, м		Измененные (уточненные) координаты, м		Метод определения координат характерной точки	Средняя квадратическая погрешность положения характерной точки (M _t), м	Описание обозначения точки на местности (при наличии)
	X	Y	X	Y			
1	2	3	4	5	6	7	8
–	–	–	–	–	–	–	–
3. Сведения о характерных точках части (частей) границы объекта							
–	–	–	–	–	–	–	–

СХЕМА РАСПОЛОЖЕНИЯ ГРАНИЦ ПУБЛИЧНОГО СЕРВИТУТА

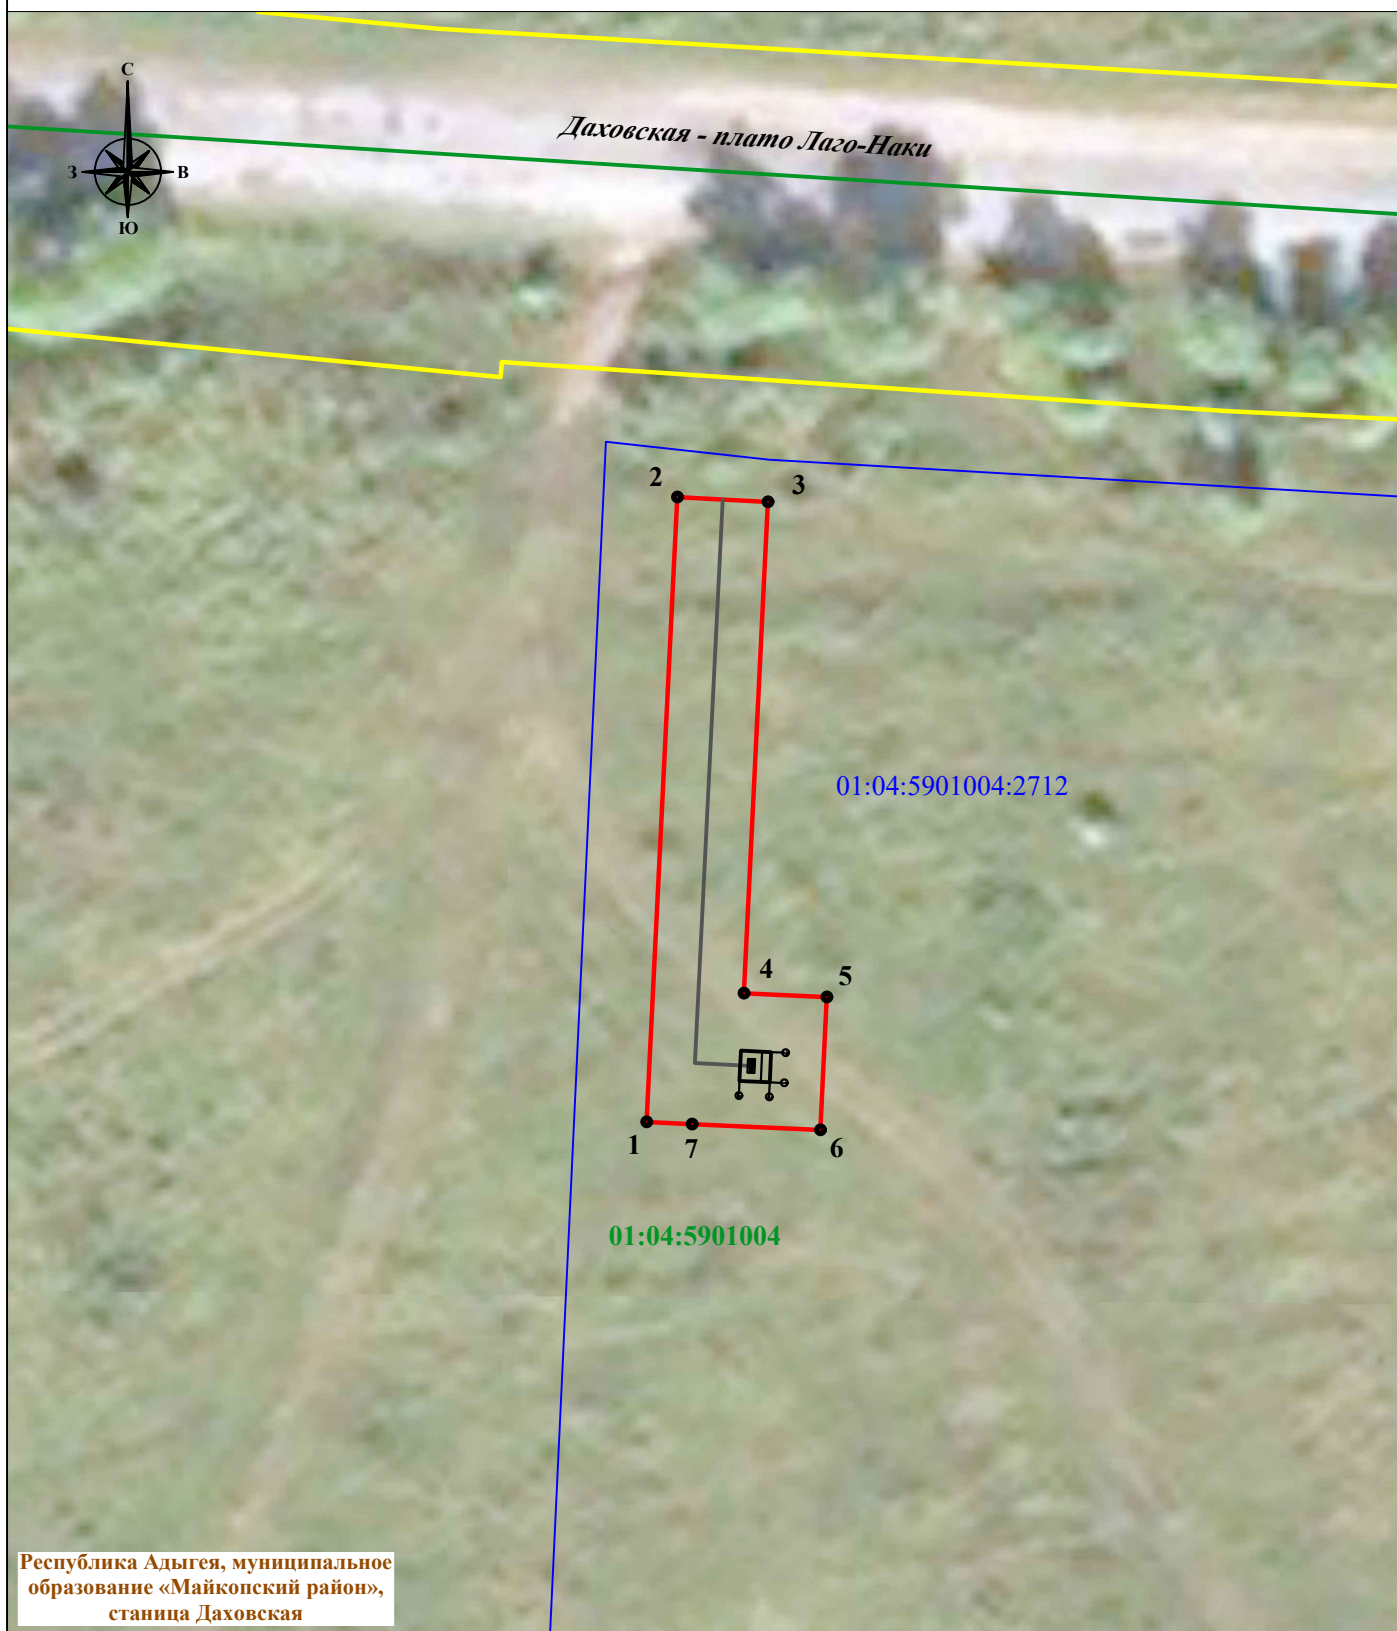

Масштаб 1:500

Условные обозначения :

- - проектная граница публичного сервитута
-  - проектное местоположение инженерного сооружения
- 1 - характерная точка границы публичного сервитута
- - границы земельных участков, в отношении которых испрашивается публичный сервитут
- 01:04:5901004:2712 - кадастровый номер земельного участка, в отношении которого испрашивается публичный сервитут
- - граница кадастрового квартала
- 01:04:5901004 - номер кадастрового квартала
- станция Даховская - наименование административно-территориального образования

Дата составления 20.05.2025

Схема сформирована в соответствии с требованиями, утвержденными приказом Федеральной службы государственной регистрации, кадастра и картографии от 13.01.2021 № П/0004 «Об установлении требований к графическому описанию местоположения границ публичного сервитута, точности определения координат характерных точек границ публичного сервитута, формату электронного документа, содержащего указанные сведения»