

ГРАФИЧЕСКОЕ ОПИСАНИЕ
местоположения границ публичного сервитута

Публичный сервитут в целях эксплуатации объекта: Газопровод-ввод низкого давления к объекту: "Жилой дом по адресу: Майкопский район, ст. Абадзехская ул. Ленина, 49"
(наименование объекта, местоположение границ которого описано (далее - объект))

Раздел 1

Сведения об объекте		
№ п/п	Характеристики объекта	Описание характеристик
1	2	3
1	Местоположение объекта	385774, Адыгея Республика, муниципальный район Майкопский, сельское поселение Абадзехское, станица Абадзехская
2	Площадь объекта +/- величина погрешности определения площади (Р+/- Дельта Р)	37 кв.м ± 1.32 кв.м
3	Иные характеристики объекта	Вид объекта по документу: Публичный сервитут в целях эксплуатации объекта: Газопровод-ввод низкого давления к объекту: "Жилой дом по адресу: Майкопский район, ст. Абадзехская ул. Ленина, 49" Срок установления: 49 лет Обладатель публичного сервитута: Юридическое лицо, орган власти, Российское юридическое лицо, АКЦИОНЕРНОЕ ОБЩЕСТВО "ГАЗПРОМ ГАЗОРАСПРЕДЕЛЕНИЕ МАЙКОП", 0105018196, 1020100707318, kostyshinavv@adyggaz.ru, 385003, Респ Адыгея, г Майкоп, ул Апшеронская, д. 4.

Раздел 2

Сведения о местоположении границ объекта

1. Система координат МСК-23, зона 2

2. Сведения о характерных точках границ объекта

Обозначение характерных точек границ	Координаты, м		Метод определения координат характерной точки	Средняя квадратическая погрешность положения характерной точки (M_t), м	Описание обозначения точки на местности (при наличии)
	X	Y			
1	2	3	4	5	6
1	406438.21	2239775.93	Аналитический метод	0.10	—
2	406430.94	2239773.94	Аналитический метод	0.10	—
3	406430.21	2239773.20	Аналитический метод	0.10	—
4	406429.94	2239772.20	Аналитический метод	0.10	—
5	406430.21	2239771.20	Аналитический метод	0.10	—
6	406430.94	2239770.47	Аналитический метод	0.10	—
7	406431.94	2239770.20	Аналитический метод	0.10	—
8	406439.21	2239772.19	Аналитический метод	0.10	—
9	406439.94	2239772.93	Аналитический метод	0.10	—
10	406440.21	2239773.93	Аналитический метод	0.10	—
11	406439.94	2239774.93	Аналитический метод	0.10	—
12	406439.21	2239775.66	Аналитический метод	0.10	—
1	406438.21	2239775.93	Аналитический метод	0.10	—

3. Сведения о характерных точках части (частей) границы объекта


Обозначение характерных точек части границы	Координаты, м		Метод определения координат характерной точки	Средняя квадратическая погрешность положения характерной точки (M_t), м	Описание обозначения точки на местности (при наличии)
	X	Y			
1	2	3	4	5	6
—	—	—	—	—	—

ТЕКСТОВОЕ ОПИСАНИЕ
местоположения границ публичного сервитута

Прохождение границы		Описание прохождения границы
от точки	до точки	
1	2	3
–	–	–

Схема расположения границ публичного сервитута

в целях эксплуатации объекта: Газопровод-ввод низкого давления к объекту: "Жилой дом по адресу: Майкопский район, ст. Абадзехская ул. Ленина, 49"

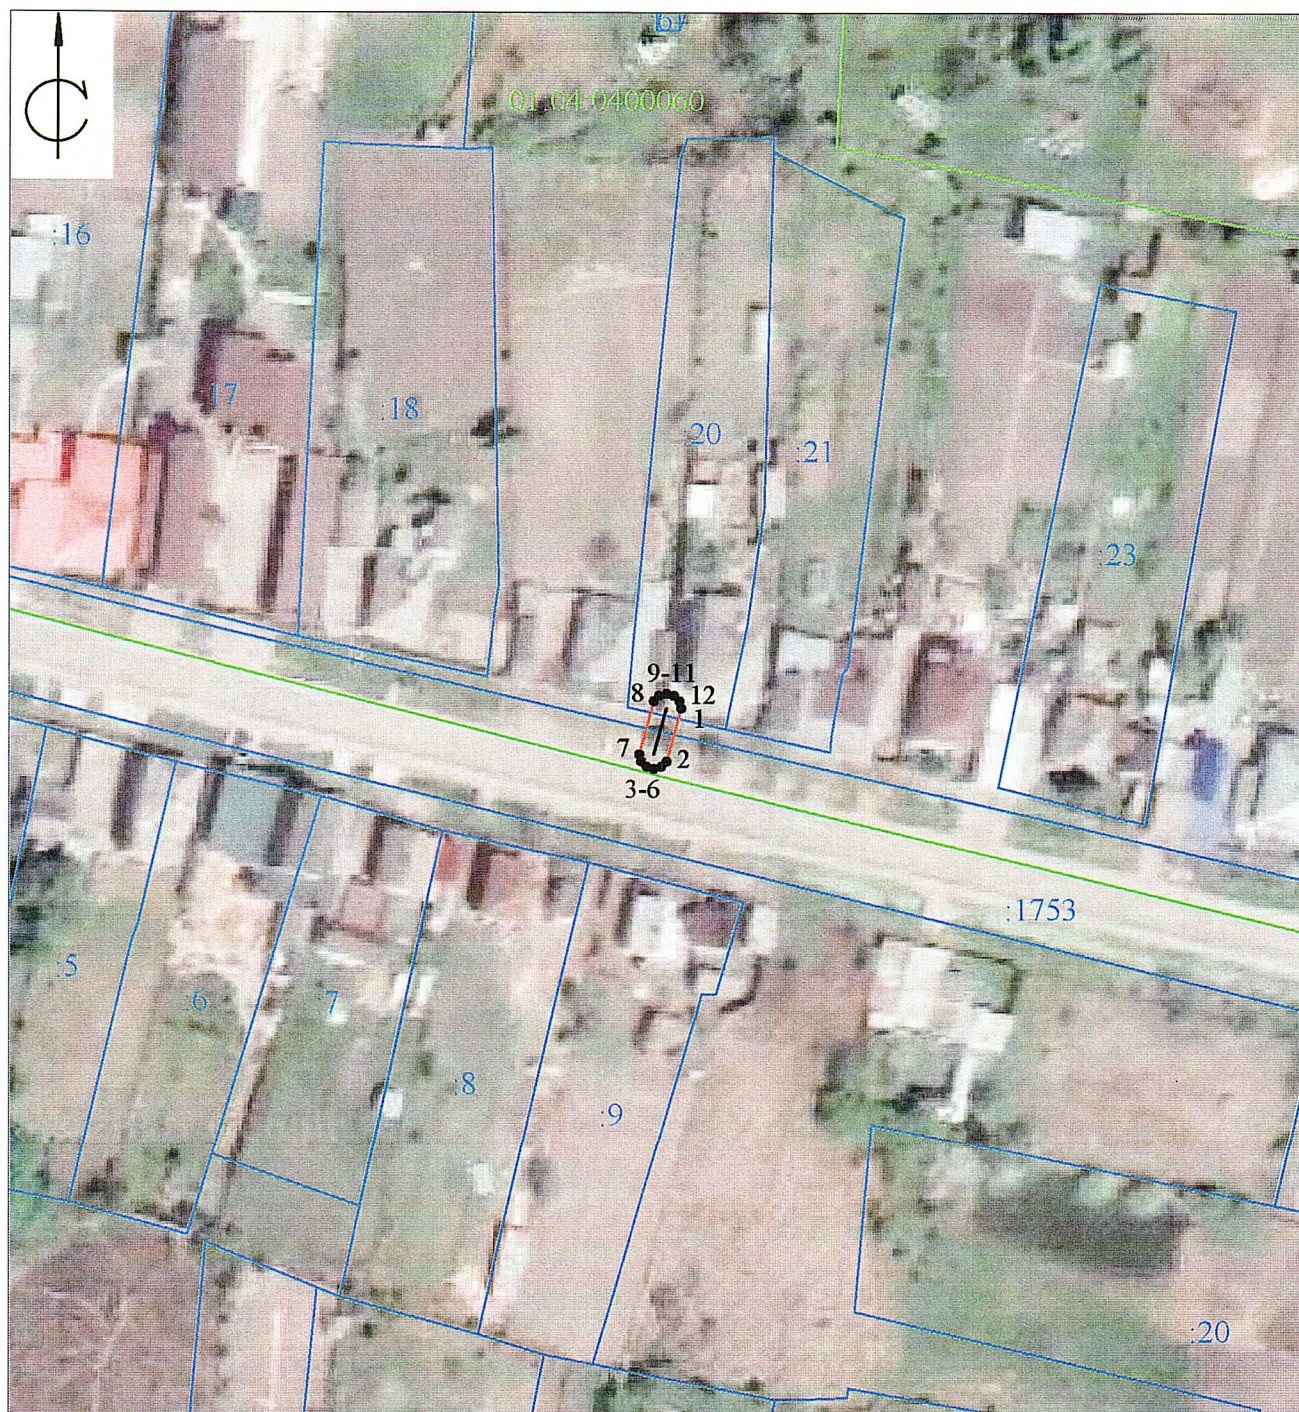

УСЛОВНЫЕ ОБОЗНАЧЕНИЯ

Масштаб 1:1000

- Границы публичного сервитута
- 1 • Обозначение характерной точки границы объекта
- - - - - Ось инженерного сооружения

01:04:5611003:675 Границы земельных участков, стоящих на государственном кадастровом учете и их номера

01:04:5611003 Граница кадастрового квартала, кадастровый номер

Подпись

Дата 21.09.2025 г.



Место для оттиска печати лица, составившего карту (план) объекта землеустройства.

Газопровод-ввод низкого давления к объекту: "Жилой дом по адресу: Майкопский район, ст. Абадзехская ул. Ленина, 49"

Кадастровый номер земельного участка попавшего в публичный сервитут	Площадь земельного участка, кв.м.	Адрес
01:04:0400060		385774, Адыгея Республика, муниципальный район Майкопский, сельское поселение Абадзехское, станция Абадзехская
01:04:0000000:1753		Адыгея респ, р-н Майкопский, ст-ца Новосвободная.
01:04:0400060:20		Респ. Адыгея, р-н Майкопский, ст-ца Абадзехская, ул. Ленина, 49