

ГРАФИЧЕСКОЕ ОПИСАНИЕ

местоположения границ публичного сервитута

Публичный сервитут для использования земель и земельных участков в целях строительства и эксплуатации линейного объекта «Строительство участка линии от оп. №1 ВЛ-0,4 кВ №1 КТП

10/0,4 кВ Дх1-678/400 кВА до точки присоединения заявителя:

Республика Адыгея, Майкопский район, ст. Даховская»

(наименование объекта, местоположение границ которого описано (далее - объект)

Раздел 1


Сведения об объекте		
№ п/п	Характеристики объекта	Описание характеристик
1	2	3
1	Местоположение объекта	Республика Адыгея, Майкопский район, Даховское сельское поселение, станица Даховская
2	Площадь объекта +/- величина погрешности определения площади (Р+/- Дельта Р)	115 кв.м ± 4 кв.м
3	Иные характеристики объекта	Публичный сервитут сроком на 49 лет для использования земель и земельных участков в целях строительства и эксплуатации линейного объекта «Строительство участка линии от оп. №1 ВЛ-0,4 кВ №1 КТП 10/0,4 кВ Дх1-678/400 кВА до точки присоединения заявителя: Республика Адыгея, Майкопский район, ст. Даховская». Обладатель публичного сервитута: Публичное акционерное общество «Россети Кубань» (сокращенное наименование: ПАО «Россети Кубань»), (ИНН 2309001660, ОГРН 1022301427268). Почтовый адрес: 350033, Россия, Краснодарский край, г.Краснодар, ул.Ставропольская, д. 2А. Адрес электронной почты: telet@kuben.elektra.ru. Публичный сервитут считается установленным со дня внесения сведений о нем в Единый государственный реестр недвижимости.

Раздел 2

Сведения о местоположении границ объекта					
1. Система координат <u>МСК-23, зона 2</u>					
2. Сведения о характерных точках границ объекта					
Обозначение характерных точек границ	Координаты, м		Метод определения координат характерной точки	Средняя квадратическая погрешность положения характерной точки (M_t), м	Описание обозначения точки на местности (при наличии)
	X	Y			
1	2	3	4	5	6
1	388282.64	2236313.87	Аналитический метод	0.10	—
2	388287.44	2236321.34	Аналитический метод	0.10	—
3	388279.28	2236326.34	Аналитический метод	0.10	—
4	388277.58	2236323.76	Аналитический метод	0.10	—
5	388273.16	2236326.43	Аналитический метод	0.10	—
6	388270.00	2236321.55	Аналитический метод	0.10	—
1	388282.64	2236313.87	Аналитический метод	0.10	—
3. Сведения о характерных точках части (частей) границы объекта					
Обозначение характерных точек части границы	Координаты, м		Метод определения координат характерной точки	Средняя квадратическая погрешность положения характерной точки (M_t), м	Описание обозначения точки на местности (при наличии)
	X	Y			
1	2	3	4	5	6
—	—	—	—	—	—

Схема расположения границ публичного сервитута

Лист 1

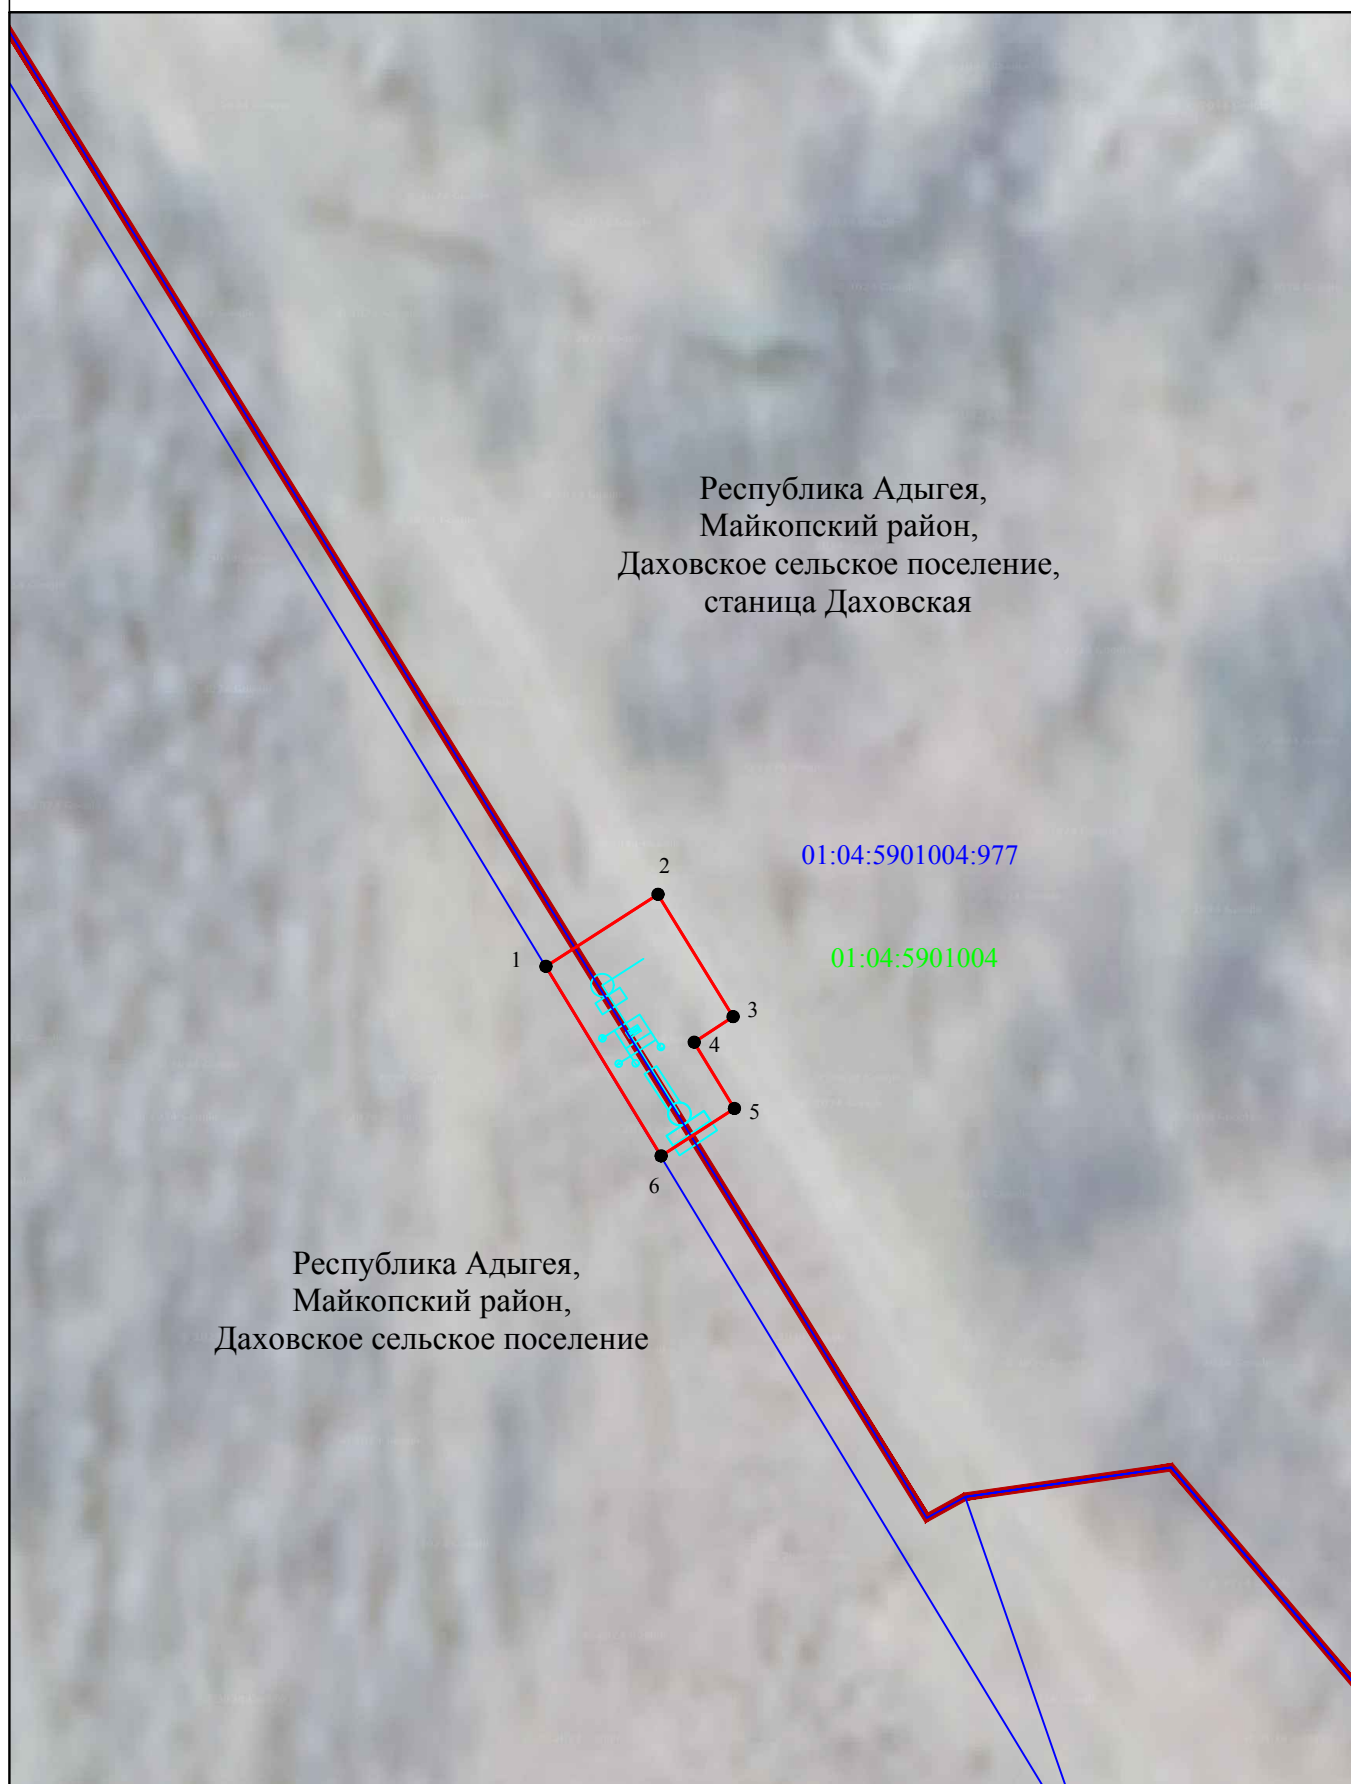

Республика Адыгея,
Майкопский район,
Даховское сельское поселение

01:04:5901004:977

01:04:5901004

Используемые условные знаки и обозначения:

Масштаб 1:500

- - проектная граница публичного сервитута
- - проектное местоположение инженерного сооружения
- - граница земельного участка, сведения о котором содержатся в ЕГРН
- - граница административно - территориальных образований
- Станица Даховская - наименования административно - территориальных образований
- 01:04:5901004 - кадастровый номер кадастрового квартала
- 01:04:5901004:977 - кадастровый номер земельного участка, сведения о котором содержатся в ЕГРН
- 1 - характерная точка проектной границы публичного сервитута