

ГРАФИЧЕСКОЕ ОПИСАНИЕ
местоположения границ публичного сервитута

Публичный сервитут для использования земельного участка в целях строительства и эксплуатации линейного объекта «Строительство КТПН 10/0,4 кВ подключаемая к ВЛ-10 кВ Дх-1 с отходящей ВЛ-0,4 кВ до точки присоединения заявителя:
Республика Адыгея, Майкопский район, ст. Даховская»
(наименование объекта, местоположение границ которого описано (далее - объект)

Раздел 1

Сведения об объекте		
№ п/п	Характеристики объекта	Описание характеристик
1	2	3
1	Местоположение объекта	Республика Адыгея, Майкопский район, Даховское сельское поселение, станица Даховская
2	Площадь объекта +/- величина погрешности определения площади (Р+/- Дельта Р)	597 кв.м ± 9 кв.м
3	Иные характеристики объекта	Публичный сервитут сроком на 49 лет для использования земельного участка в целях строительства и эксплуатации линейного объекта «Строительство КТПН 10/0,4 кВ подключаемая к ВЛ-10 кВ Дх-1 с отходящей ВЛ-0,4 кВ до точки присоединения заявителя: Республика Адыгея, Майкопский район, ст. Даховская». Обладатель публичного сервитута: Публичное акционерное общество «Россети Кубань» (сокращенное наименование: ПАО «Россети Кубань»), (ИНН 2309001660, ОГРН 1022301427268). Почтовый адрес: 350033, Россия, Краснодарский край, г.Краснодар, ул.Ставропольская, д. 2А. Адрес электронной почты: telet@kuben.elektra.ru. Публичный сервитут считается установленным со дня внесения сведений о нем в Единый государственный реестр недвижимости.

Раздел 2

Сведения о местоположении границ объекта					
1. Система координат <u>МСК-23, зона 2</u>					
2. Сведения о характерных точках границ объекта					
Обозначение характерных точек границ	Координаты, м		Метод определения координат характерной точки	Средняя квадратическая погрешность положения характерной точки (M_t), м	Описание обозначения точки на местности (при наличии)
	X	Y			
1	2	3	4	5	6
Граница1(1)	—	—	—	—	—
1	389207.62	2236552.52	Аналитический метод	0.10	—
2	389222.86	2236552.71	Аналитический метод	0.10	—
3	389240.02	2236643.25	Аналитический метод	0.10	—
4	389235.11	2236644.18	Аналитический метод	0.10	—
5	389218.71	2236557.66	Аналитический метод	0.10	—
6	389208.56	2236557.53	Аналитический метод	0.10	—
1	389207.62	2236552.52	Аналитический метод	0.10	—
Граница1(2)	—	—	—	—	—
7	389265.83	2236780.07	Аналитический метод	0.10	—
8	389261.07	2236781.82	Аналитический метод	0.10	—
9	389257.92	2236765.13	Аналитический метод	0.10	—
10	389262.84	2236764.20	Аналитический метод	0.10	—
7	389265.83	2236780.07	Аналитический метод	0.10	—
3. Сведения о характерных точках части (частей) границы объекта					
Обозначение характерных точек части границы	Координаты, м		Метод определения координат характерной точки	Средняя квадратическая погрешность положения характерной точки (M_t), м	Описание обозначения точки на местности (при наличии)
	X	Y			
1	2	3	4	5	6
—	—	—	—	—	—

Схема расположения границ публичного сервитута

Лист 1


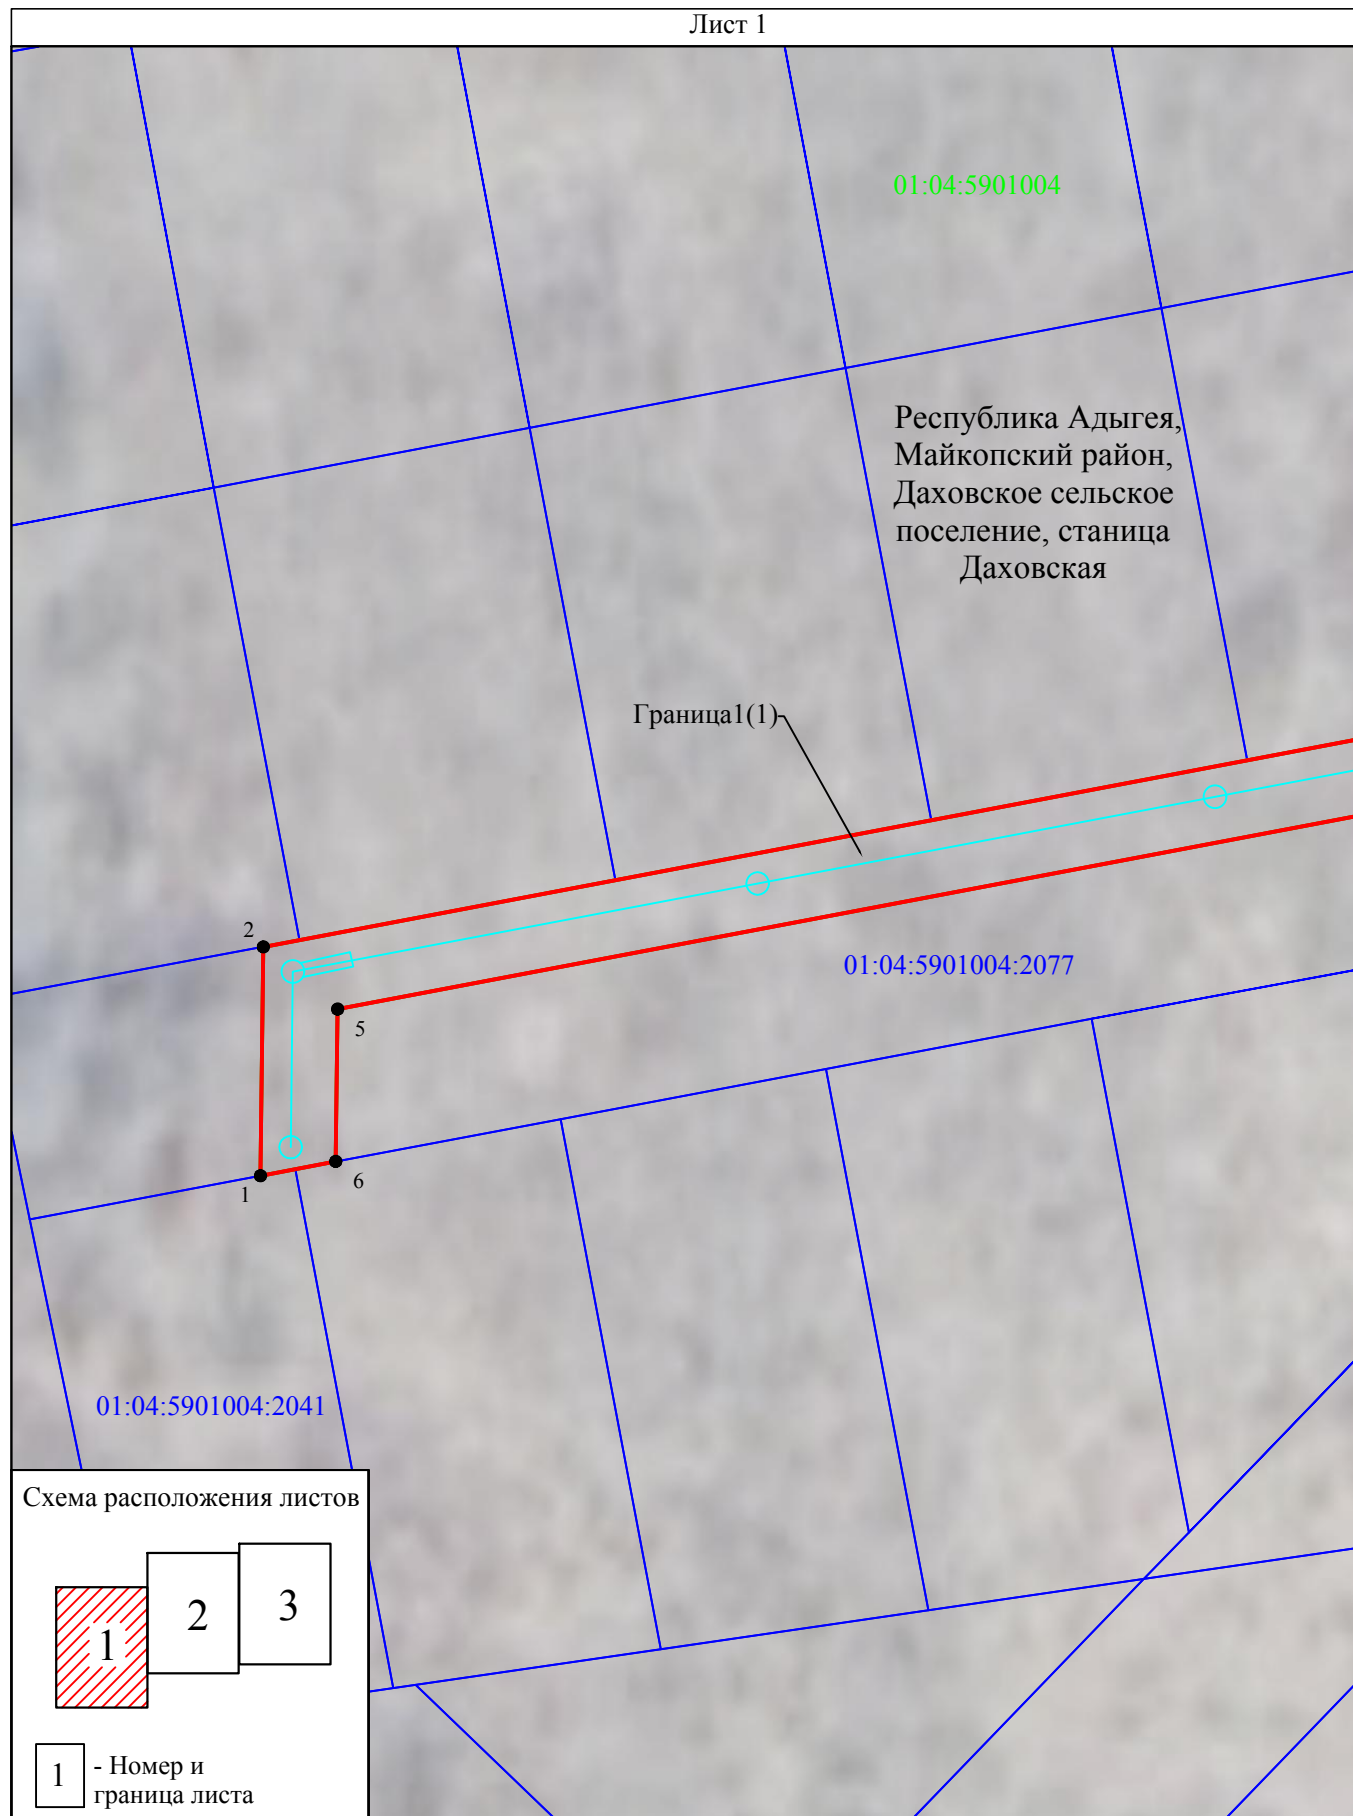


Схема расположения листов

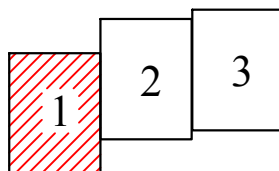

1 - Номер и граница листа


Используемые условные знаки и обозначения:

- - проектная граница публичного сервитута
- - проектное местоположение инженерного сооружения
- - граница земельного участка, сведения о котором содержатся в ЕГРН
- - граница административно - территориальных образований
- Станица Даховская - наименования административно - территориальных образований
- 01:04:5901004 - кадастровый номер кадастрового квартала
- 01:04:5901004:2077 - кадастровый номер земельного участка, сведения о котором содержатся в ЕГРН
- 1 - характерная точка проектной границы публичного сервитута

Масштаб 1:500

Схема расположения границ публичного сервитута

Лист 2

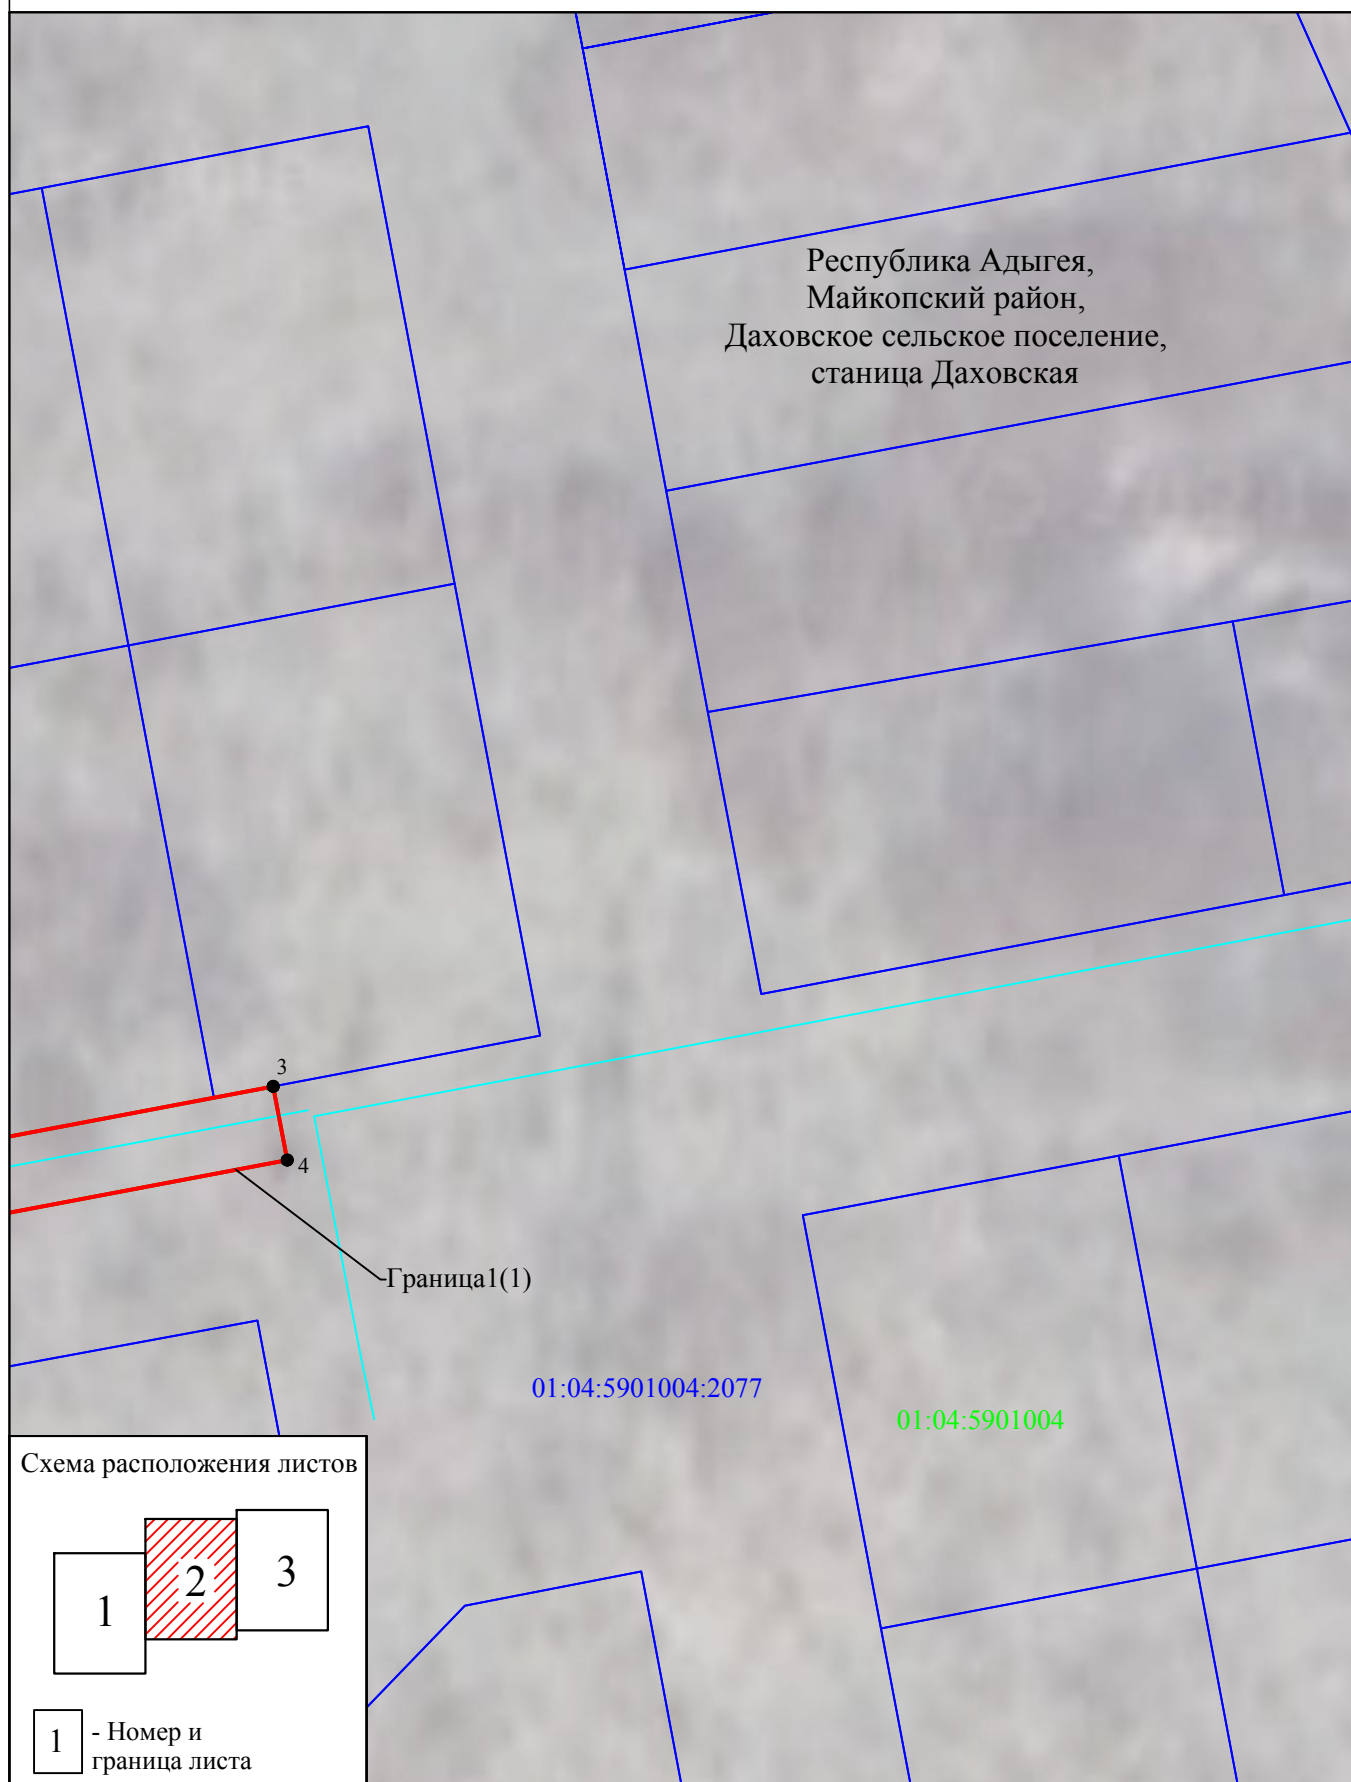

Используемые условные знаки и обозначения:

- - проектная граница публичного сервитута
- - проектное местоположение инженерного сооружения
- - граница земельного участка, сведения о котором содержатся в ЕГРН
- - граница административно - территориальных образований
- Станица Даховская - наименования административно - территориальных образований
- 01:04:5901004 - кадастровый номер кадастрового квартала
- 01:04:5901004:2077 - кадастровый номер земельного участка, сведения о котором содержатся в ЕГРН
- 1 - характерная точка проектной границы публичного сервитута

Схема расположения границ публичного сервитута

Лист 3

Республика Адыгея,
Майкопский район,
Даховское сельское поселение,
станица Даховская

Граница 1(2)

10

7

9


8

01:04:5901004:2077

01:04:5901004:1897

01:04:5901004

Схема расположения листов

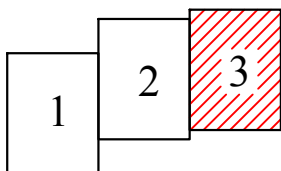

1 - Номер и
граница листа

Используемые условные знаки и обозначения:

Масштаб 1:500

- - проектная граница публичного сервитута
- - проектное местоположение инженерного сооружения
- - граница земельного участка, сведения о котором содержатся в ЕГРН
- - граница административно - территориальных образований
- Станица Даховская - наименования административно - территориальных образований
- 01:04:5901004 - кадастровый номер кадастрового квартала
- 01:04:5901004:2077 - кадастровый номер земельного участка, сведения о котором содержатся в ЕГРН
- 1 - характерная точка проектной границы публичного сервитута