

ГРАФИЧЕСКОЕ ОПИСАНИЕ
местоположения границ публичного сервитута

Публичный сервитут для использования земель и земельных участков в целях строительства и эксплуатации линейного объекта «Строительство КТПН 10/0,4 кВ с отходящей ВЛ-0,4 кВ подключаемая к ВЛ-10 кВ Пл-1 до точки присоединения заявителя: Краснодарский край, Апшеронский район, тер. Гуамское участковое лесничество»
(наименование объекта, местоположение границ которого описано (далее - объект))

Раздел 1


Сведения об объекте		
№ п/п	Характеристики объекта	Описание характеристик
1	2	3
1	Местоположение объекта	Республика Адыгея, Майкопский район, Даховское сельское поселение
2	Площадь объекта +/- величина погрешности определения площади (Р+/- Дельта Р)	497 кв.м ± 8 кв.м
3	Иные характеристики объекта	Публичный сервитут сроком на 49 лет для использования земель и земельных участков в целях строительства и эксплуатации линейного объекта «Строительство КТПН 10/0,4 кВ с отходящей ВЛ-0,4 кВ подключаемая к ВЛ-10 кВ Пл-1 до точки присоединения заявителя: Краснодарский край, Апшеронский район, тер. Гуамское участковое лесничество». Владелец публичного сервитута: Публичное акционерное общество «Россети Кубань» (сокращенное наименование: ПАО «Россети Кубань»), (ИНН 2309001660, ОГРН 1022301427268). Почтовый адрес: 350033, Россия, Краснодарский край, г.Краснодар, ул.Ставропольская, д. 2А. Адрес электронной почты: telet@kuben.elektra.ru. Публичный сервитут считается установленным со дня внесения сведений о нем в Единый государственный реестр недвижимости.

Раздел 2

Сведения о местоположении границ объекта					
1. Система координат <u>МСК-23, зона 2</u>					
2. Сведения о характерных точках границ объекта					
Обозначение характерных точек границ	Координаты, м		Метод определения координат характерной точки	Средняя квадратическая погрешность положения характерной точки (M_t), м	Описание обозначения точки на местности (при наличии)
	X	Y			
1	2	3	4	5	6
1	375297.92	2222964.30	Аналитический метод	0.10	—
2	375289.61	2222961.21	Аналитический метод	0.10	—
3	375282.33	2222964.60	Аналитический метод	0.10	—
4	375272.76	2222969.52	Аналитический метод	0.10	—
5	375265.61	2222964.58	Аналитический метод	0.10	—
6	375259.95	2222964.41	Аналитический метод	0.10	—
7	375252.01	2222968.57	Аналитический метод	0.10	—
8	375247.22	2222972.44	Аналитический метод	0.10	—
9	375244.72	2222978.41	Аналитический метод	0.10	—
10	375249.37	2222992.71	Аналитический метод	0.10	—
11	375244.33	2222996.37	Аналитический метод	0.10	—
12	375241.40	2222992.32	Аналитический метод	0.10	—
13	375243.49	2222990.80	Аналитический метод	0.10	—
14	375239.40	2222978.19	Аналитический метод	0.10	—
15	375243.09	2222969.35	Аналитический метод	0.10	—
16	375249.26	2222964.37	Аналитический метод	0.10	—
17	375258.78	2222959.37	Аналитический метод	0.10	—
18	375267.24	2222959.63	Аналитический метод	0.10	—
19	375273.13	2222963.70	Аналитический метод	0.10	—
20	375280.14	2222960.11	Аналитический метод	0.10	—
21	375289.40	2222955.79	Аналитический метод	0.10	—
22	375296.71	2222958.52	Аналитический метод	0.10	—
23	375298.52	2222953.39	Аналитический метод	0.10	—
24	375305.59	2222955.90	Аналитический метод	0.10	—
25	375304.52	2222959.00	Аналитический метод	0.10	—
26	375302.07	2222965.77	Аналитический метод	0.10	—
1	375297.92	2222964.30	Аналитический метод	0.10	—
3. Сведения о характерных точках части (частей) границы объекта					
Обозначение характерных точек части границы	Координаты, м		Метод определения координат характерной точки	Средняя квадратическая погрешность положения характерной точки (M_t), м	Описание обозначения точки на местности (при наличии)
	X	Y			
1	2	3	4	5	6
—	—	—	—	—	—

Схема расположения границ публичного сервитута

Лист 1

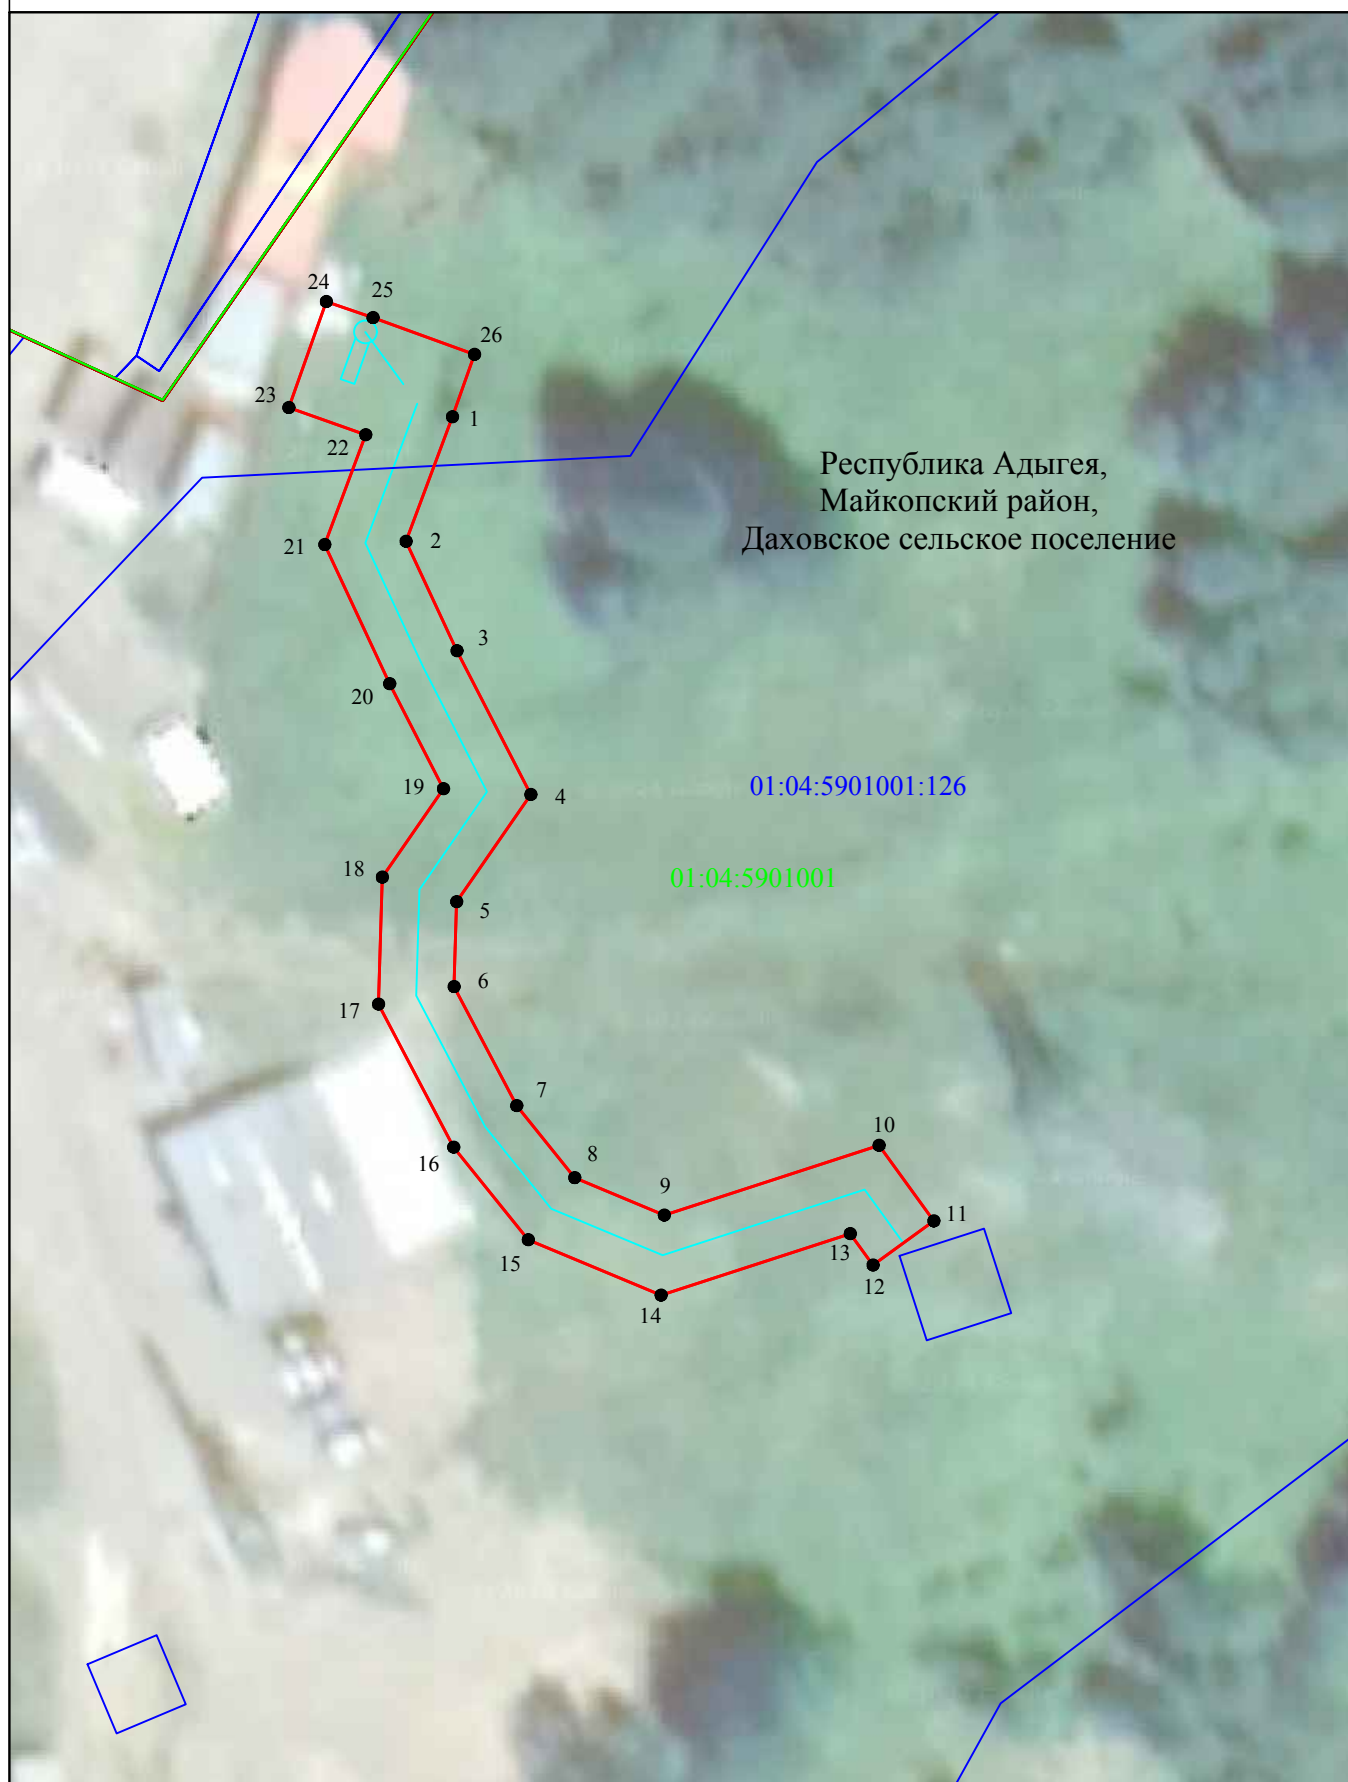

Используемые условные знаки и обозначения:

Масштаб 1:500

- - проектная граница публичного сервитута
- - проектное местоположение инженерного сооружения
- - граница земельного участка, сведения о котором содержатся в ЕГРН
- - граница административно - территориальных образований
- Республика Адыгея - наименования административно - территориальных образований
- 01:04:5901001 - кадастровый номер кадастрового квартала
- 01:04:5901001:126 - кадастровый номер земельного участка, сведения о котором содержатся в ЕГРН
- 1 - характерная точка проектной границы публичного сервитута