


ОБЗОРНАЯ СХЕМА

расположения границ публичного сервитута на кадастровом плане территории в целях строительства и эксплуатации линейного объекта электросетевого хозяйства республиканского значения: «Строительство ЛЭП 110 кВ от ПС 110 кВ «Черемушки» до ПС 110 кВ «Плато». Строительство ЛЭП 110 кВ от ПС 110 кВ «Хаджох» до ПС 110 кВ «Плато». 2 этап: строительство участка ВЛ 110 кВ Хаджох - Плато от ПС 110 кВ Хаджох до первой опоры совместного подвеса с ВЛ 110 кВ Черёмушки - Плато. Строительство участка совместного подвеса ВЛ 110 кВ Черёмушки - Плато и ВЛ 110 кВ Хаджох - Плато до ПС 110 кВ Плато»

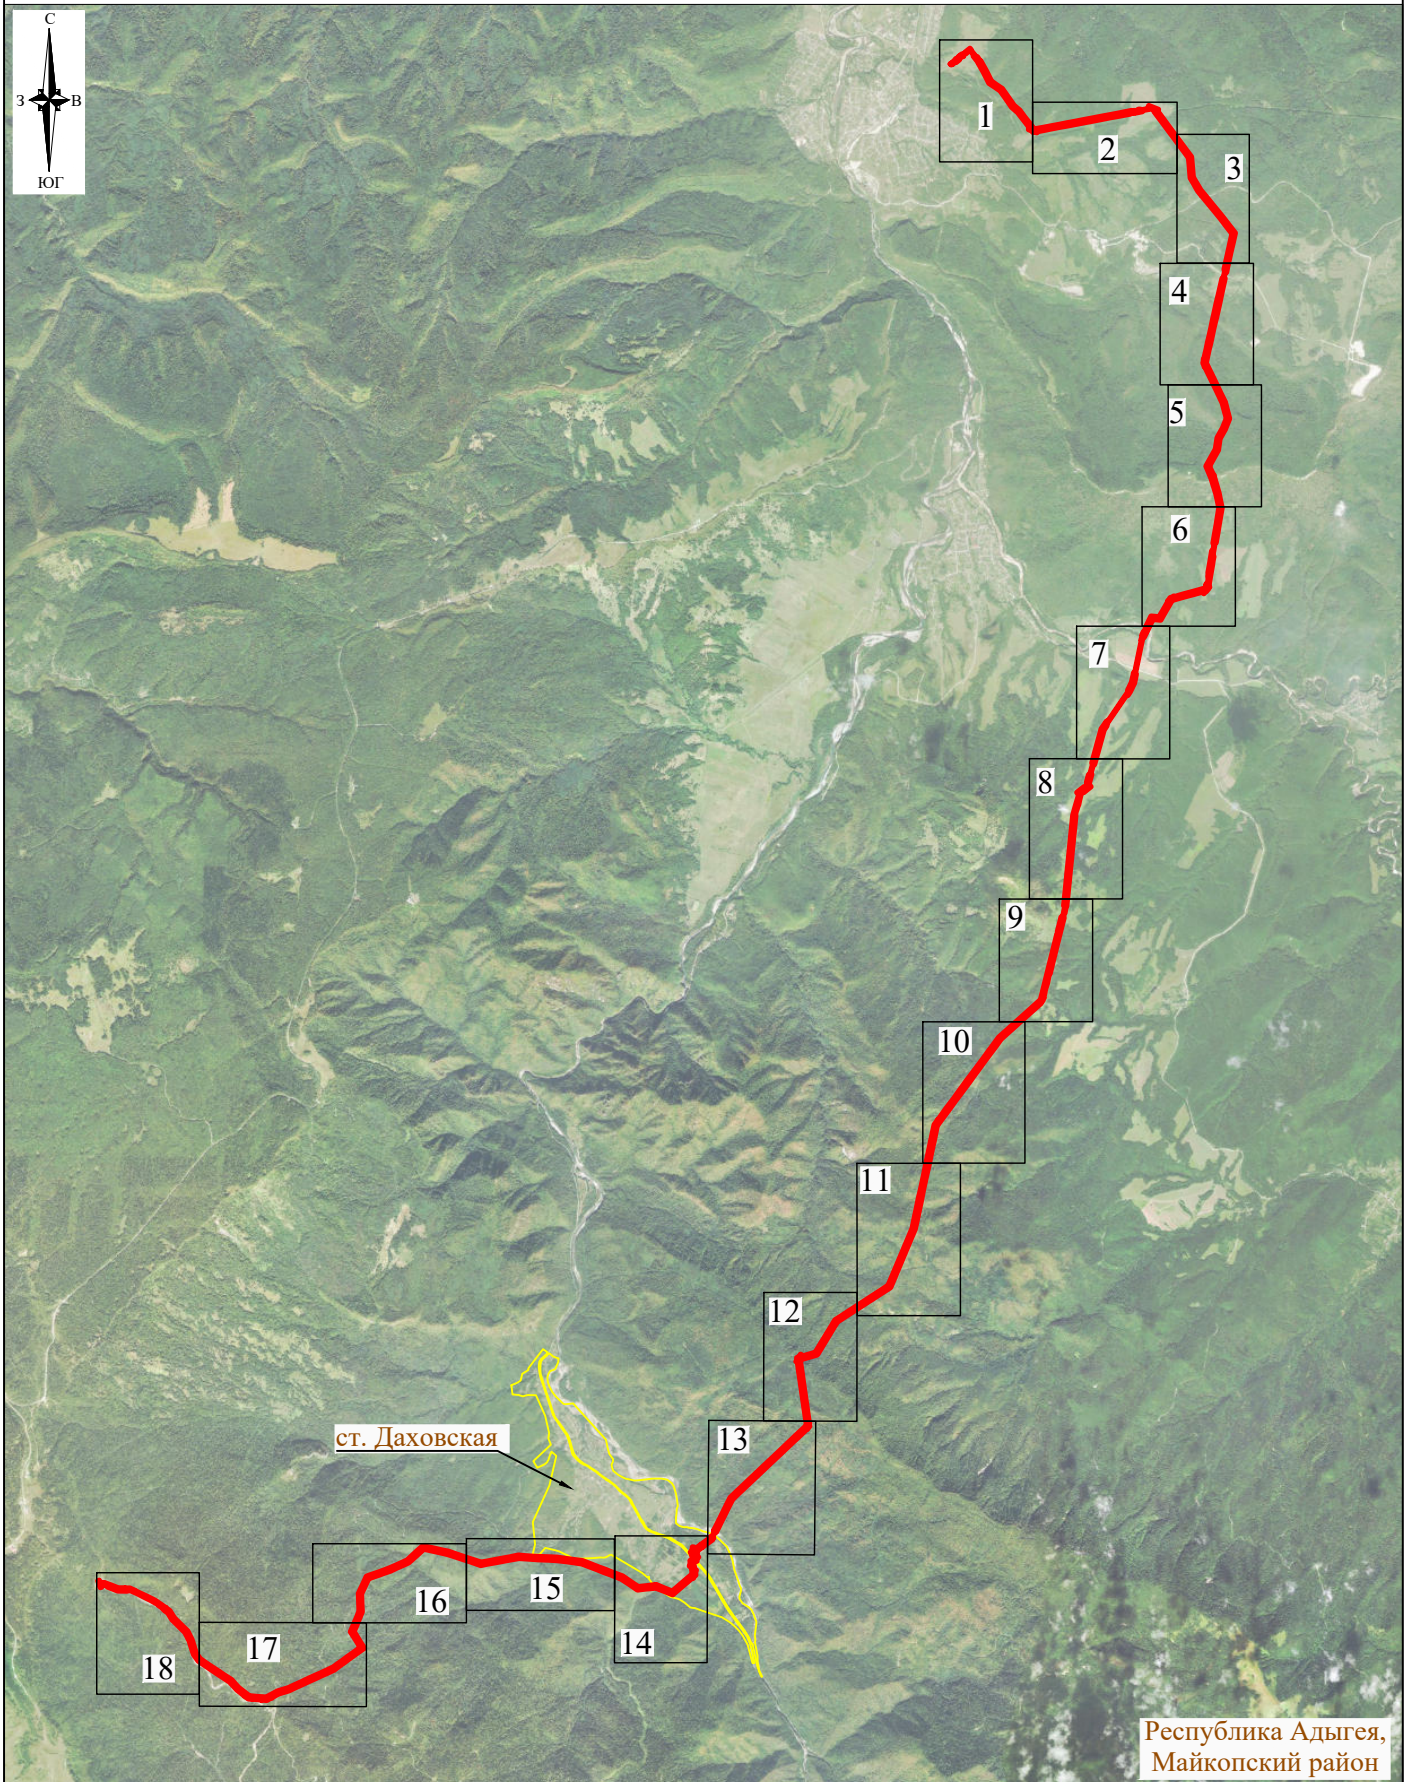

Условные обозначения :

- - проектные границы публичного сервитута
- - границы административно-территориальных образований
- п. Табачный - название населенного пункта


Система координат: МСК 23, зона 2 (1)

Масштаб 1:120000

Схема подготовлена: 06.02.2025

СХЕМА

расположения границ публичного сервитута на кадастровом плане территории в целях строительства и эксплуатации линейного объекта электросетевого хозяйства республиканского значения: «Строительство ЛЭП 110 кВ от ПС 110 кВ «Черемушки» до ПС 110 кВ «Плато». Строительство ЛЭП 110 кВ от ПС 110 кВ «Хаджох» до ПС 110 кВ «Плато». 2 этап: строительство участка ВЛ 110 кВ Хаджох - Плато от ПС 110 кВ Хаджох до первой опоры совместного подвеса с ВЛ 110 кВ Черёмушки - Плато. Строительство участка совместного подвеса ВЛ 110 кВ Черёмушки - Плато и ВЛ 110 кВ Хаджох - Плато до ПС 110 кВ Плато»

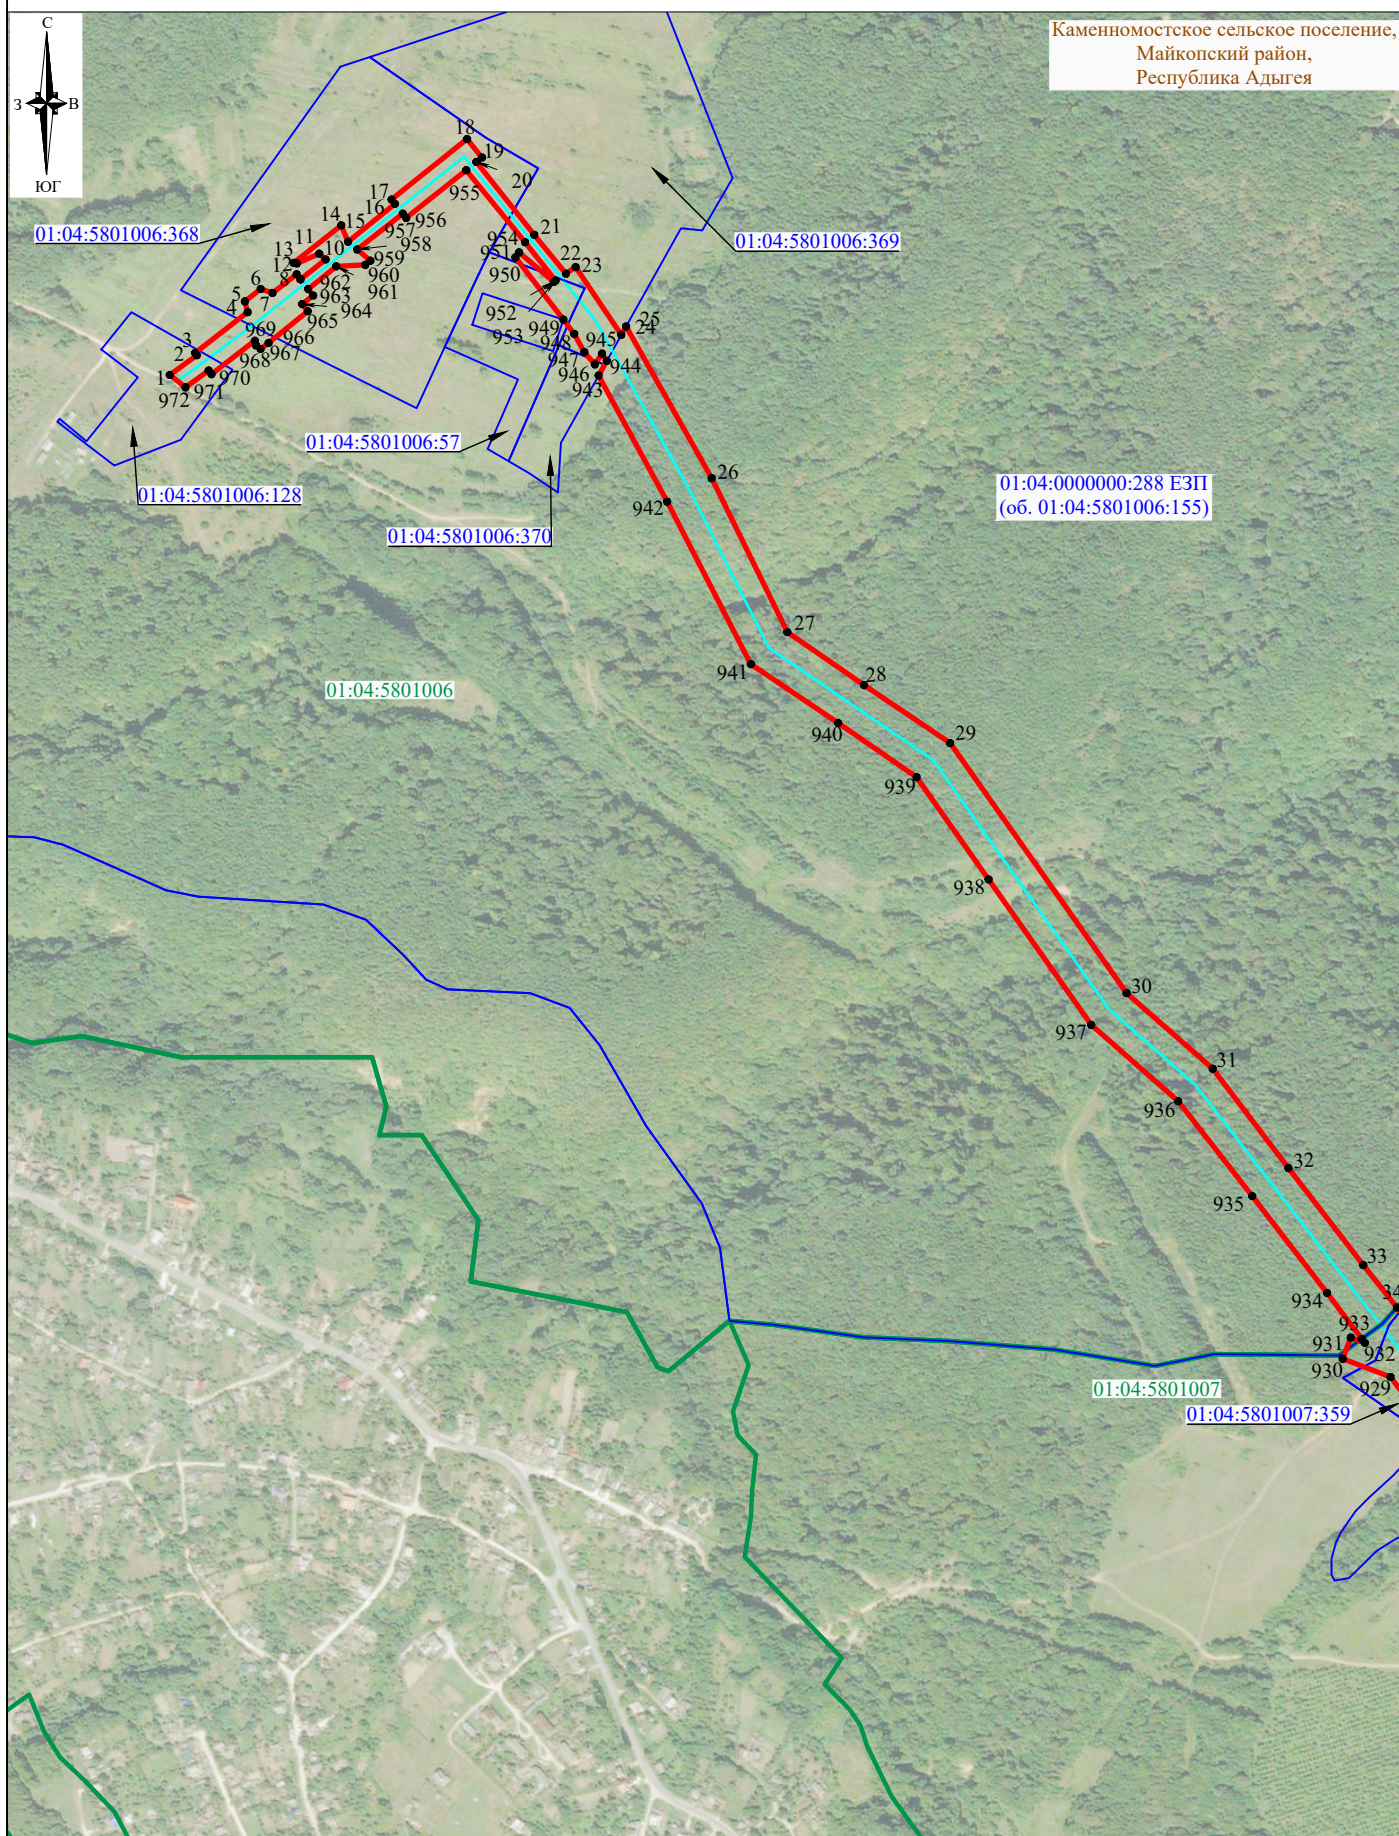

Условные обозначения представлены на листе 18


Система координат: МСК 23, зона 2 (1)

Масштаб 1:8000

Лист 1, всего листов 18

СХЕМА

расположения границ публичного сервитута на кадастровом плане территории в целях строительства и эксплуатации линейного объекта электросетевого хозяйства республиканского значения: «Строительство ЛЭП 110 кВ от ПС 110 кВ «Черемушки» до ПС 110 кВ «Плато». Строительство ЛЭП 110 кВ от ПС 110 кВ «Хаджох» до ПС 110 кВ «Плато». 2 этап: строительство участка ВЛ 110 кВ Хаджох - Плато от ПС 110 кВ Хаджох до первой опоры совместного подвеса с ВЛ 110 кВ Черёмушки - Плато. Строительство участка совместного подвеса ВЛ 110 кВ Черёмушки - Плато и ВЛ 110 кВ Хаджох - Плато до ПС 110 кВ Плато»

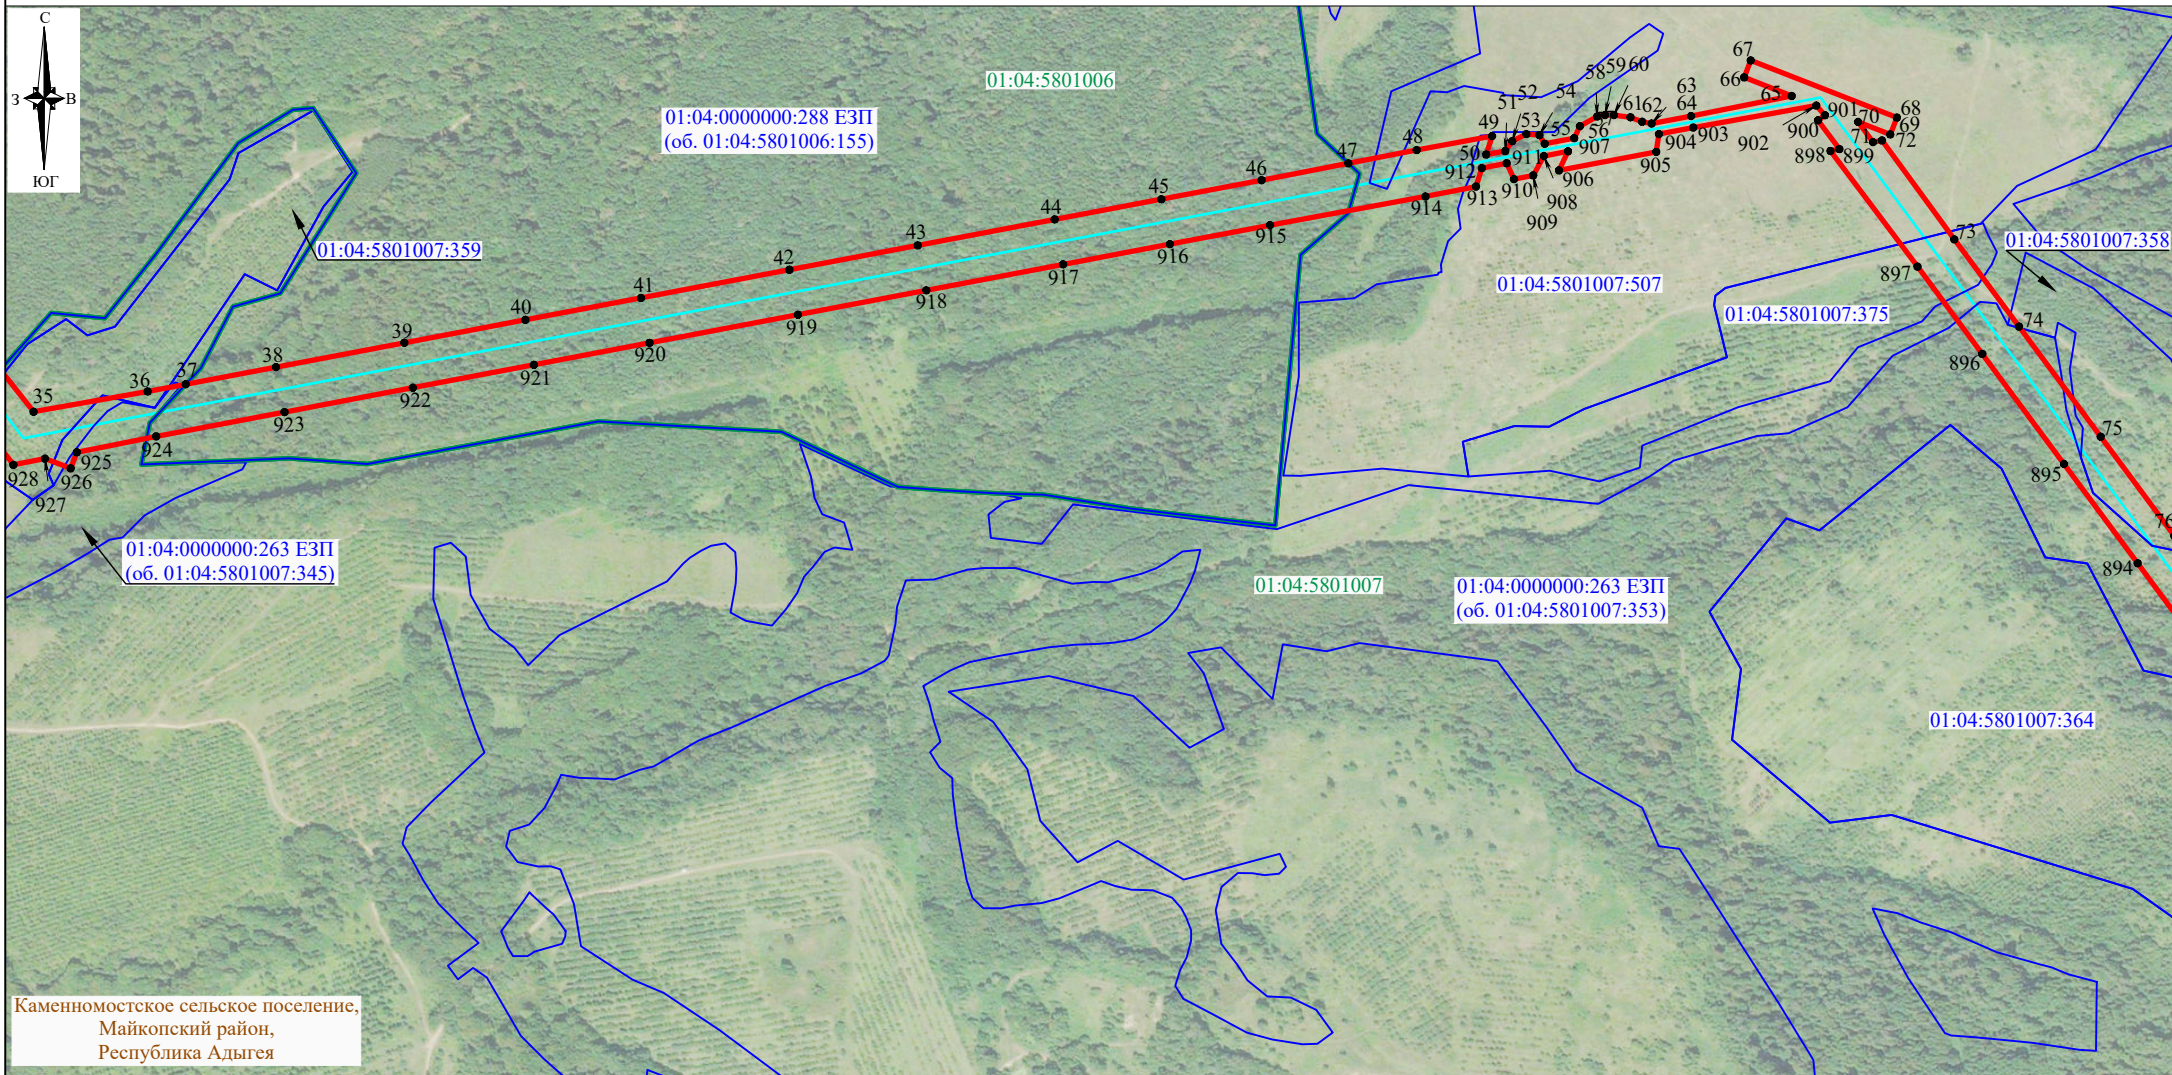

Каменноостское сельское поселение,
Майкопский район,
Республика Адыгея

Условные обозначения представлены на листе 18


Система координат: МСК 23, зона 2 (1)

Масштаб 1:8000

Лист 2, всего листов 18

СХЕМА

расположения границ публичного сервитута на кадастровом плане территории в целях строительства и эксплуатации линейного объекта электросетевого хозяйства республиканского значения: «Строительство ЛЭП 110 кВ от ПС 110 кВ «Черемушки» до ПС 110 кВ «Плато». Строительство ЛЭП 110 кВ от ПС 110 кВ «Хаджох» до ПС 110 кВ «Плато». 2 этап: строительство участка ВЛ 110 кВ Хаджох - Плато от ПС 110 кВ Хаджох до первой опоры совместного подвеса с ВЛ 110 кВ Черёмушки - Плато. Строительство участка совместного подвеса ВЛ 110 кВ Черёмушки - Плато и ВЛ 110 кВ Хаджох - Плато до ПС 110 кВ Плато»

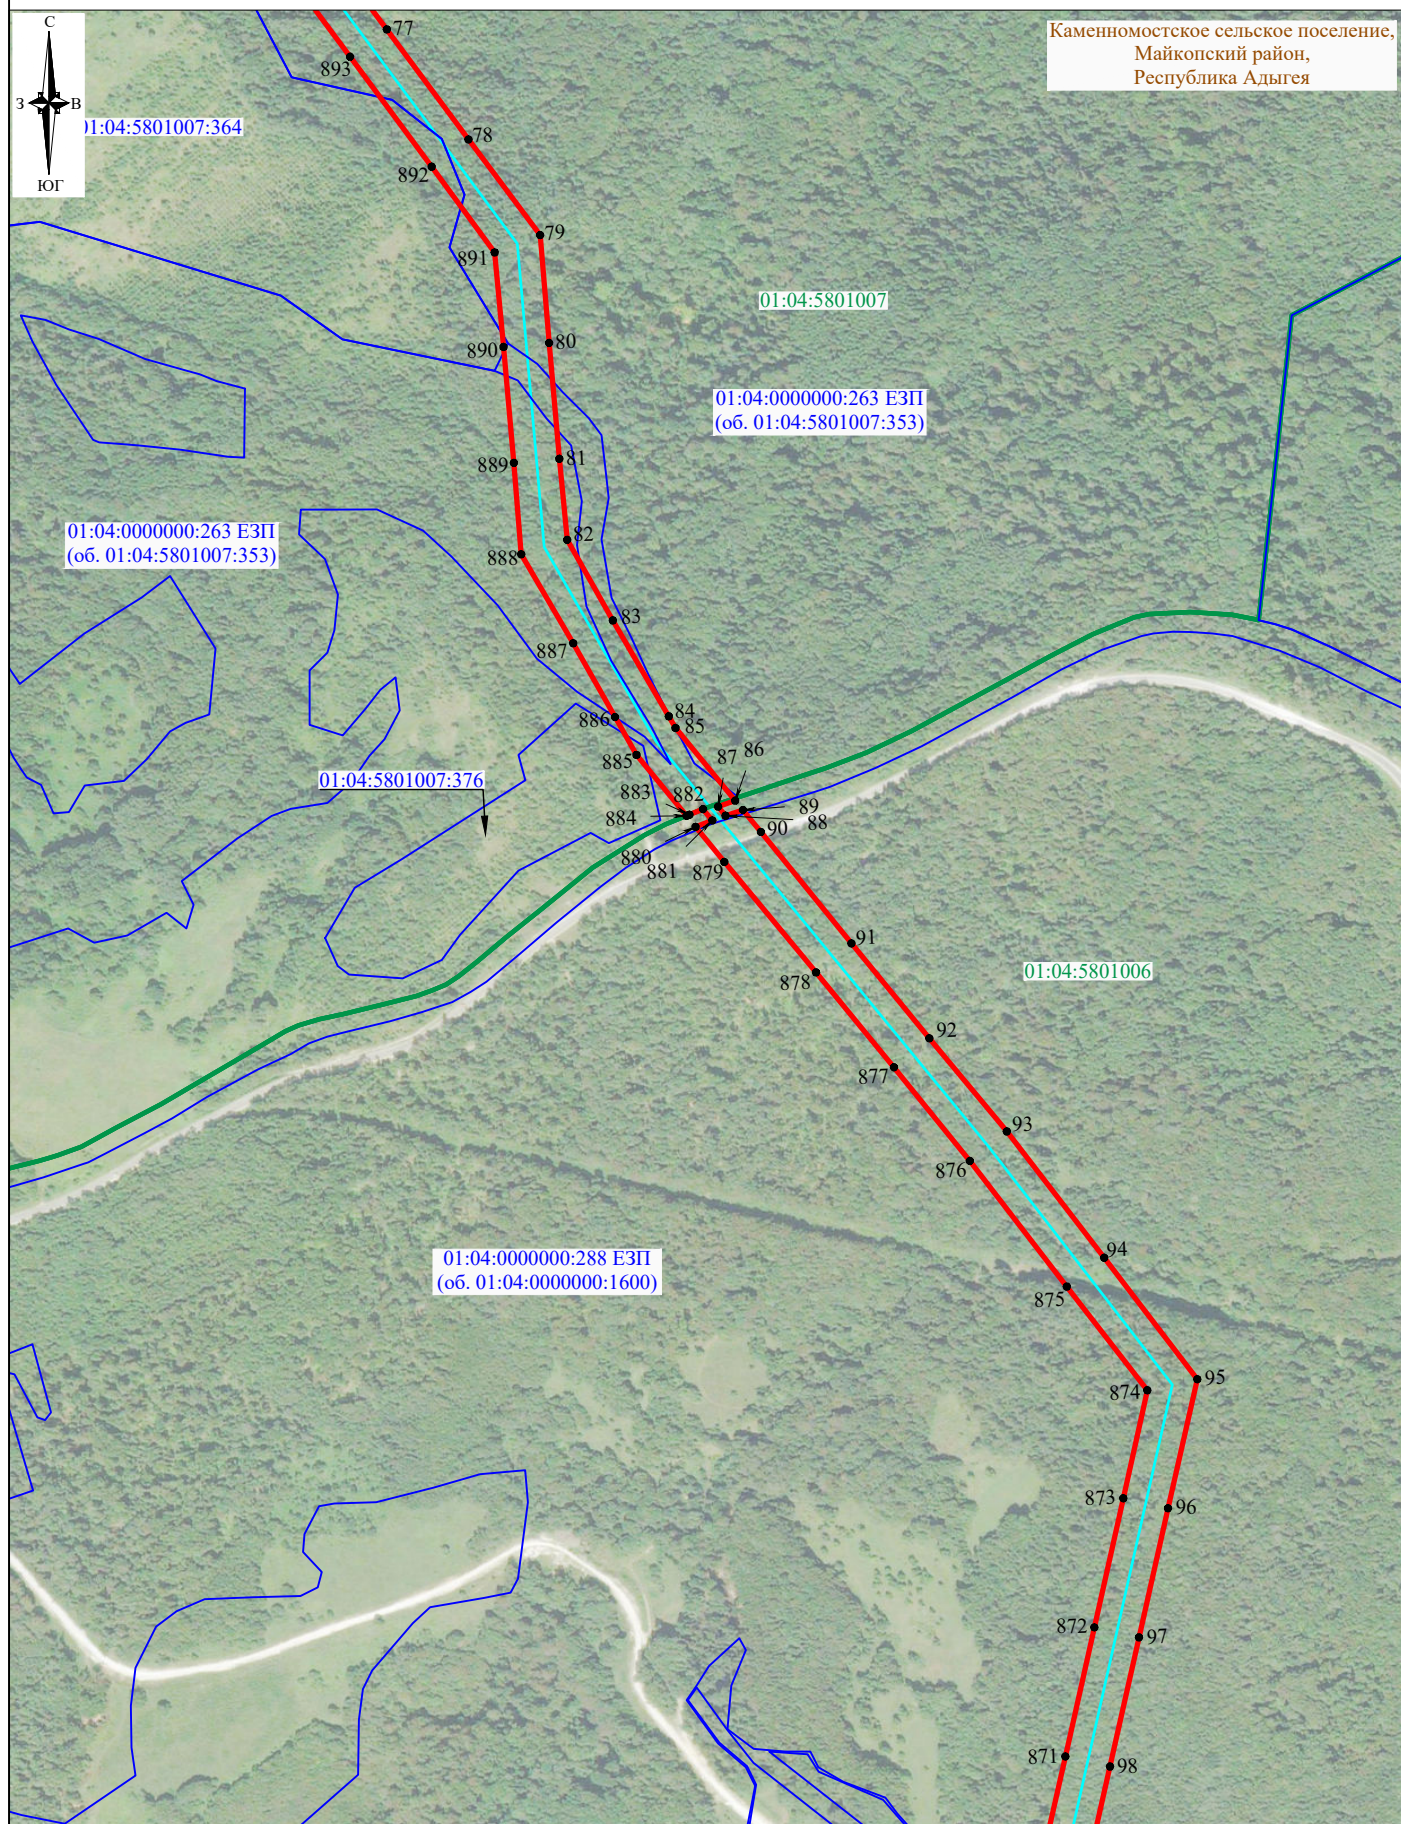


Условные обозначения представлены на листе 18

Система координат: МСК 23, зона 2 (1)
Масштаб 1:8000
Лист 3, всего листов 18

СХЕМА

расположения границ публичного сервитута на кадастровом плане территории в целях строительства и эксплуатации линейного объекта электросетевого хозяйства республиканского значения: «Строительство ЛЭП 110 кВ от ПС 110 кВ «Черемушки» до ПС 110 кВ «Плато». Строительство ЛЭП 110 кВ от ПС 110 кВ «Хаджох» до ПС 110 кВ «Плато». 2 этап: строительство участка ВЛ 110 кВ Хаджох - Плато от ПС 110 кВ Хаджох до первой опоры совместного подвеса с ВЛ 110 кВ Черёмушки - Плато. Строительство участка совместного подвеса ВЛ 110 кВ Черёмушки - Плато и ВЛ 110 кВ Хаджох - Плато до ПС 110 кВ Плато»

Каменноостокское сельское поселение,
Майкопский район,
Республика Адыгея

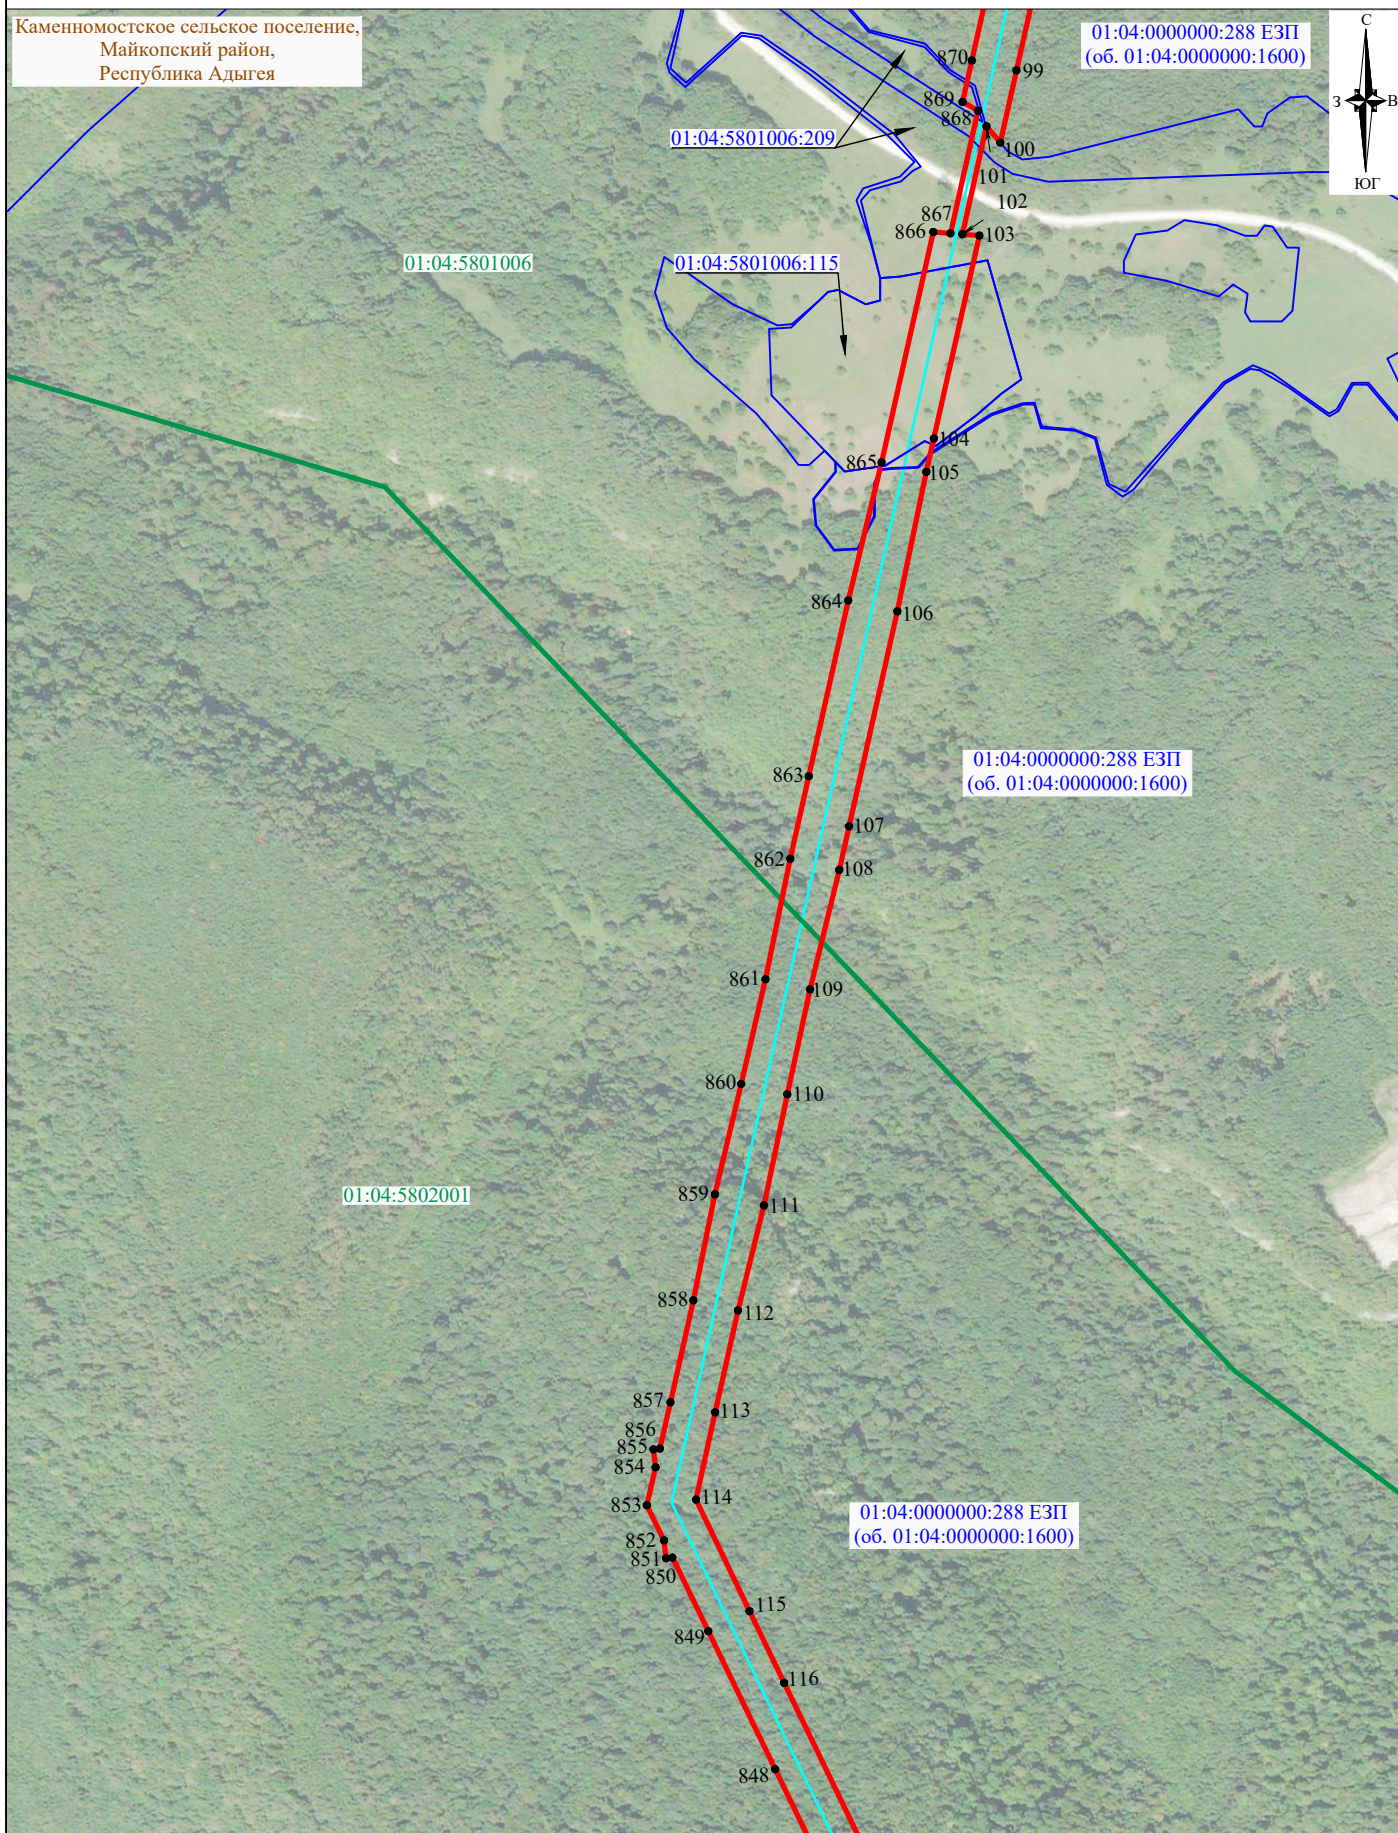

Условные обозначения представлены на листе 18

Система координат: МСК 23, зона 2 (1)

Масштаб 1:8000

Лист 4, всего листов 18

СХЕМА

расположения границ публичного сервитута на кадастровом плане территории в целях строительства и эксплуатации линейного объекта электросетевого хозяйства республиканского значения: «Строительство ЛЭП 110 кВ от ПС 110 кВ «Черемушки» до ПС 110 кВ «Плато». Строительство ЛЭП 110 кВ от ПС 110 кВ «Хаджох» до ПС 110 кВ «Плато». 2 этап: строительство участка ВЛ 110 кВ Хаджох - Плато от ПС 110 кВ Хаджох до первой опоры совместного подвеса с ВЛ 110 кВ Черёмушки - Плато. Строительство участка совместного подвеса ВЛ 110 кВ Черёмушки - Плато и ВЛ 110 кВ Хаджох - Плато до ПС 110 кВ Плато»



Каменноостовское сельское поселение,
Майкопский район,
Республика Адыгея

01:04:5802001

01:04:0000000:288 ЕЗП
(об. 01:04:0000000:1600)

01:04:5802001

01:04:0000000:288 ЕЗП
(об. 01:04:5802001:107)


Даховское сельское поселение,
Майкопский район,
Республика Адыгея

Условные обозначения представлены на листе 18

Система координат: МСК 23, зона 2 (1)
Масштаб 1:8000
Лист 5, всего листов 18

СХЕМА

расположения границ публичного сервитута на кадастровом плане территории в целях строительства и эксплуатации линейного объекта электросетевого хозяйства республиканского значения: «Строительство ЛЭП 110 кВ от ПС 110 кВ «Черемушки» до ПС 110 кВ «Плато». Строительство ЛЭП 110 кВ от ПС 110 кВ «Хаджох» до ПС 110 кВ «Плато». 2 этап: строительство участка ВЛ 110 кВ Хаджох - Плато от ПС 110 кВ Хаджох до первой опоры совместного подвеса с ВЛ 110 кВ Черёмушки - Плато. Строительство участка совместного подвеса ВЛ 110 кВ Черёмушки - Плато и ВЛ 110 кВ Хаджох - Плато до ПС 110 кВ Плато»

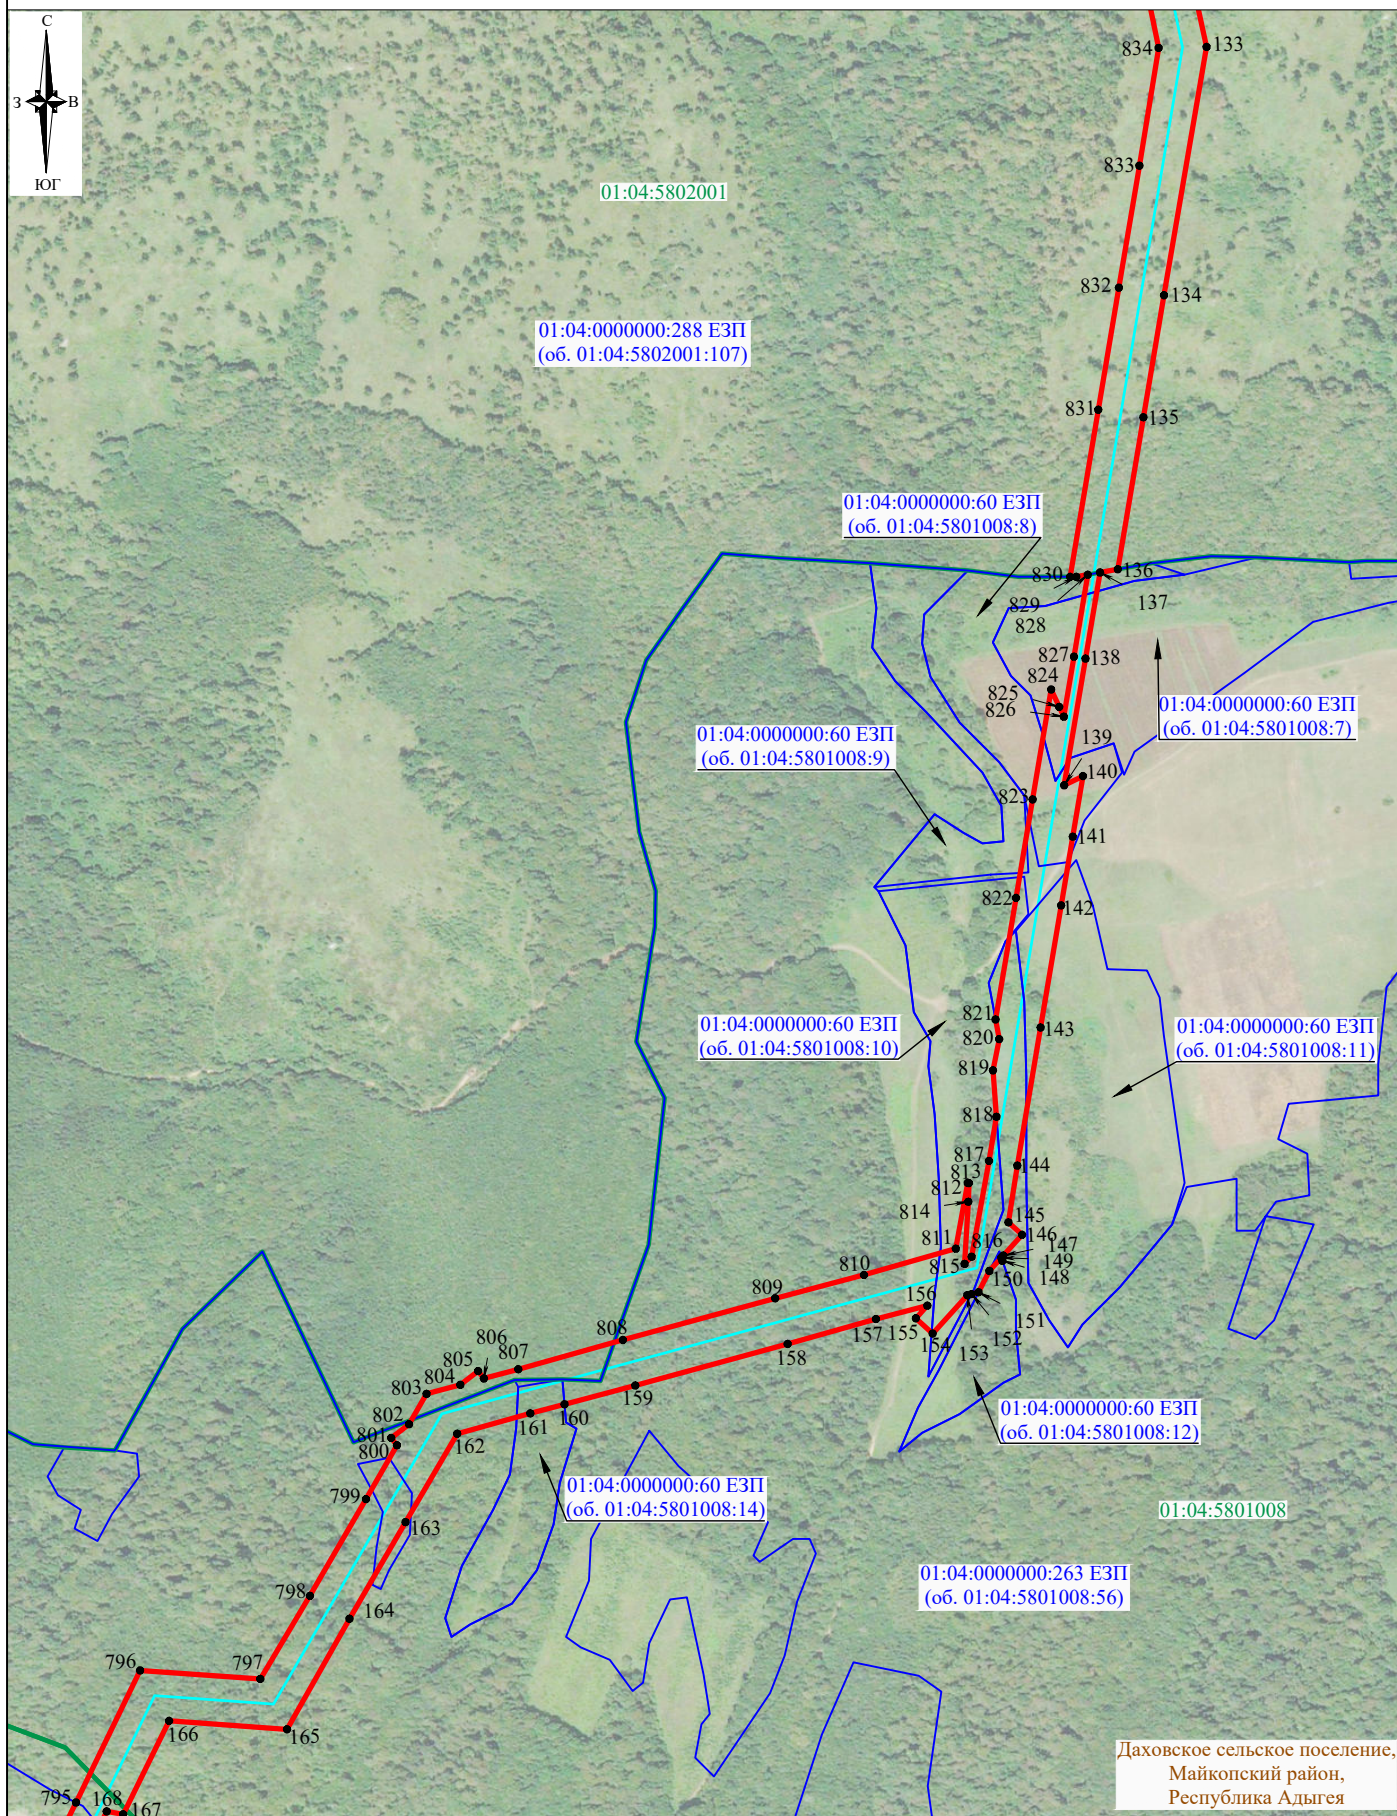


Условные обозначения представлены на листе 18

Система координат: МСК 23, зона 2 (1)
Масштаб 1:8000
Лист 6, всего листов 18

СХЕМА

расположения границ публичного сервитута на кадастровом плане территории в целях строительства и эксплуатации линейного объекта электросетевого хозяйства республиканского значения: «Строительство ЛЭП 110 кВ от ПС 110 кВ «Черемушки» до ПС 110 кВ «Плато». Строительство ЛЭП 110 кВ от ПС 110 кВ «Хаджох» до ПС 110 кВ «Плато». 2 этап: строительство участка ВЛ 110 кВ Хаджох - Плато от ПС 110 кВ Хаджох до первой опоры совместного подвеса с ВЛ 110 кВ Черёмушки - Плато. Строительство участка совместного подвеса ВЛ 110 кВ Черёмушки - Плато и ВЛ 110 кВ Хаджох - Плато до ПС 110 кВ Плато»

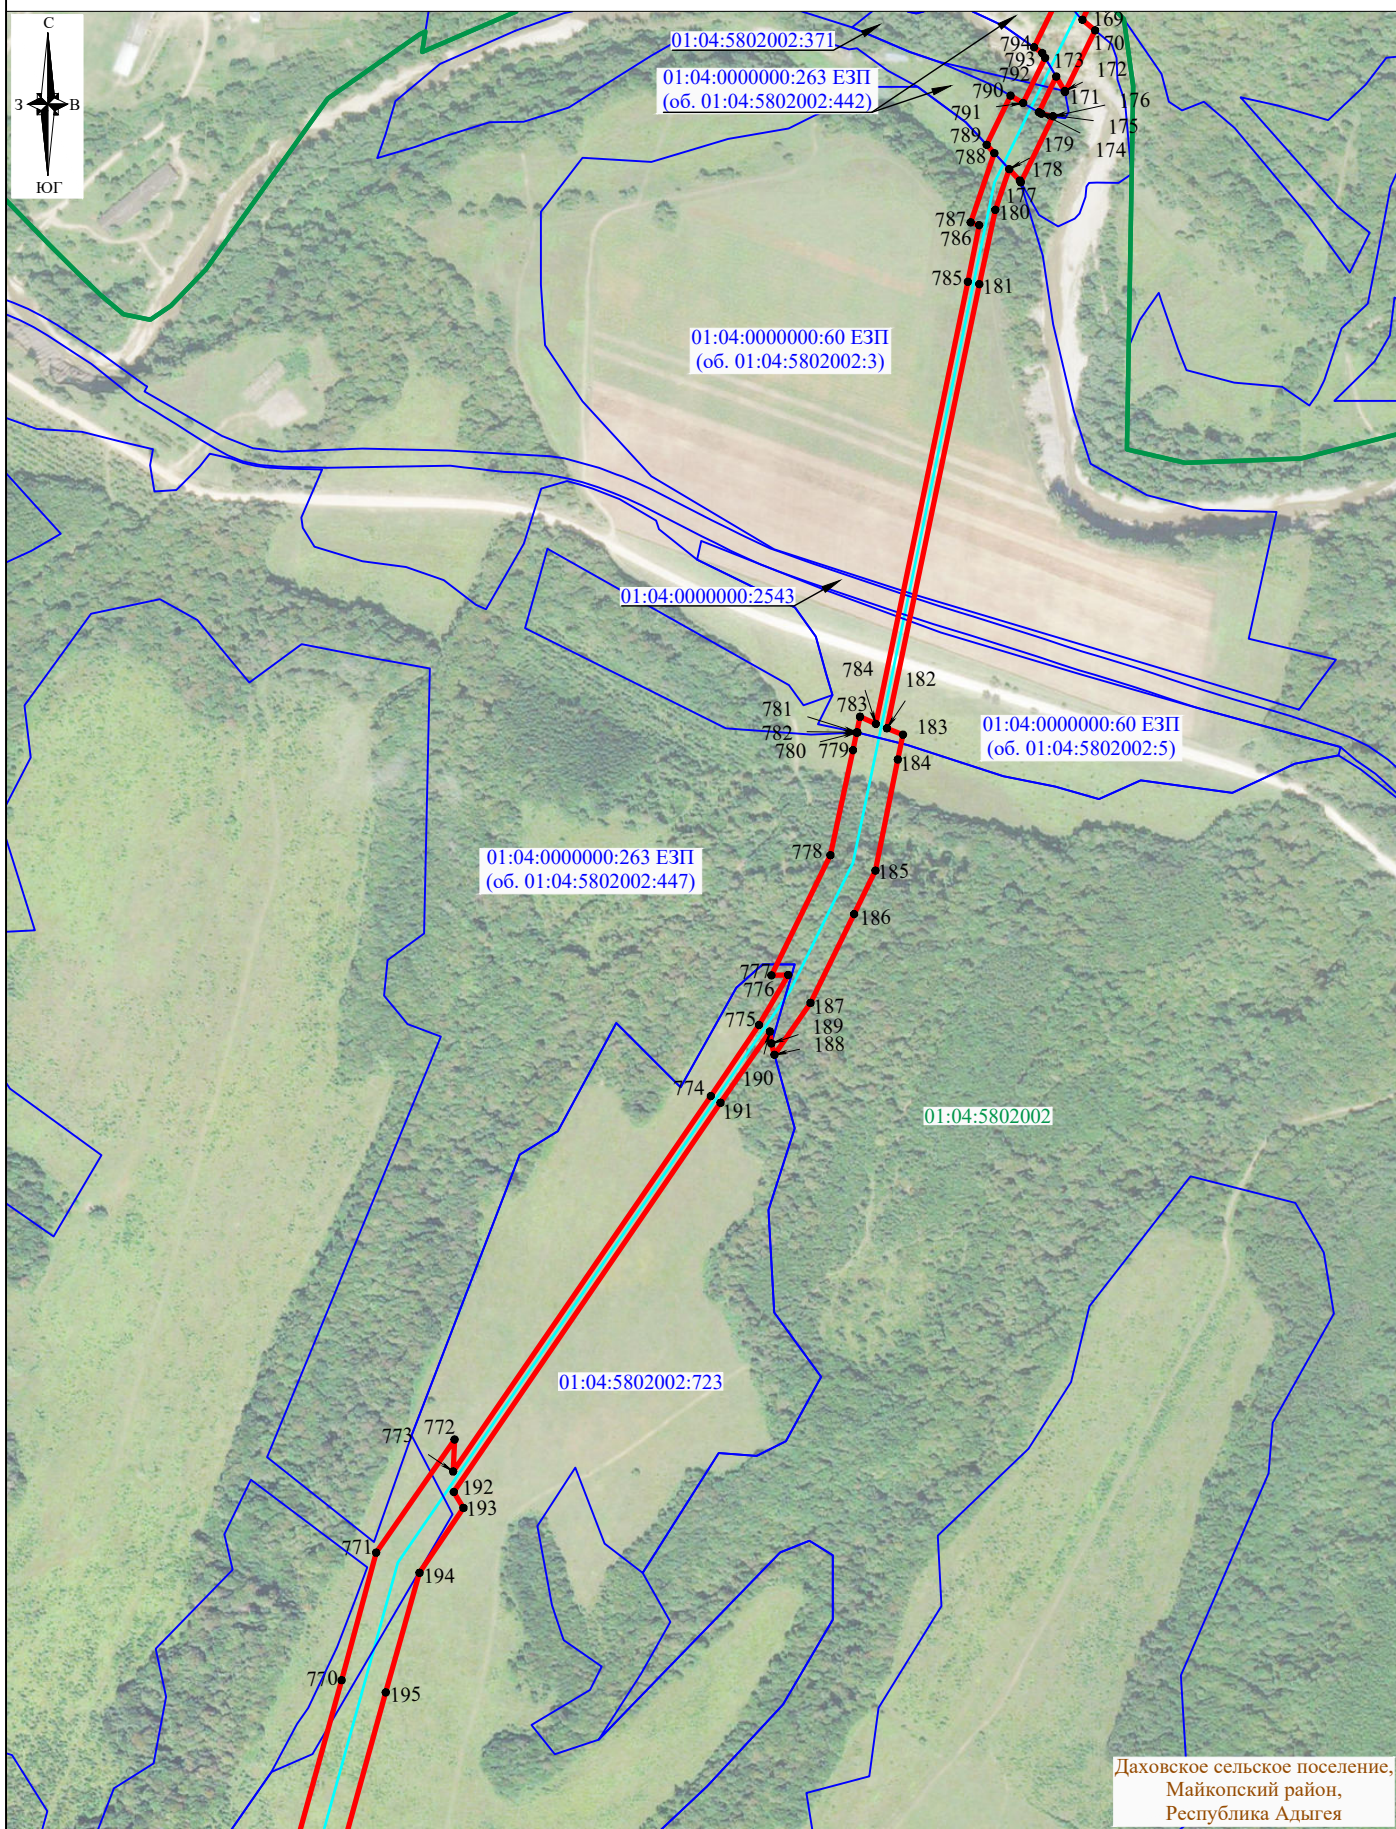


Условные обозначения представлены на листе 18

Система координат: МСК 23, зона 2 (1)
Масштаб 1:8000
Лист 7, всего листов 18

СХЕМА

расположения границ публичного сервитута на кадастровом плане территории в целях строительства и эксплуатации линейного объекта электросетевого хозяйства республиканского значения: «Строительство ЛЭП 110 кВ от ПС 110 кВ «Черемушки» до ПС 110 кВ «Плато». Строительство ЛЭП 110 кВ от ПС 110 кВ «Хаджох» до ПС 110 кВ «Плато». 2 этап: строительство участка ВЛ 110 кВ Хаджох - Плато от ПС 110 кВ Хаджох до первой опоры совместного подвеса с ВЛ 110 кВ Черёмушки - Плато. Строительство участка совместного подвеса ВЛ 110 кВ Черёмушки - Плато и ВЛ 110 кВ Хаджох - Плато до ПС 110 кВ Плато»

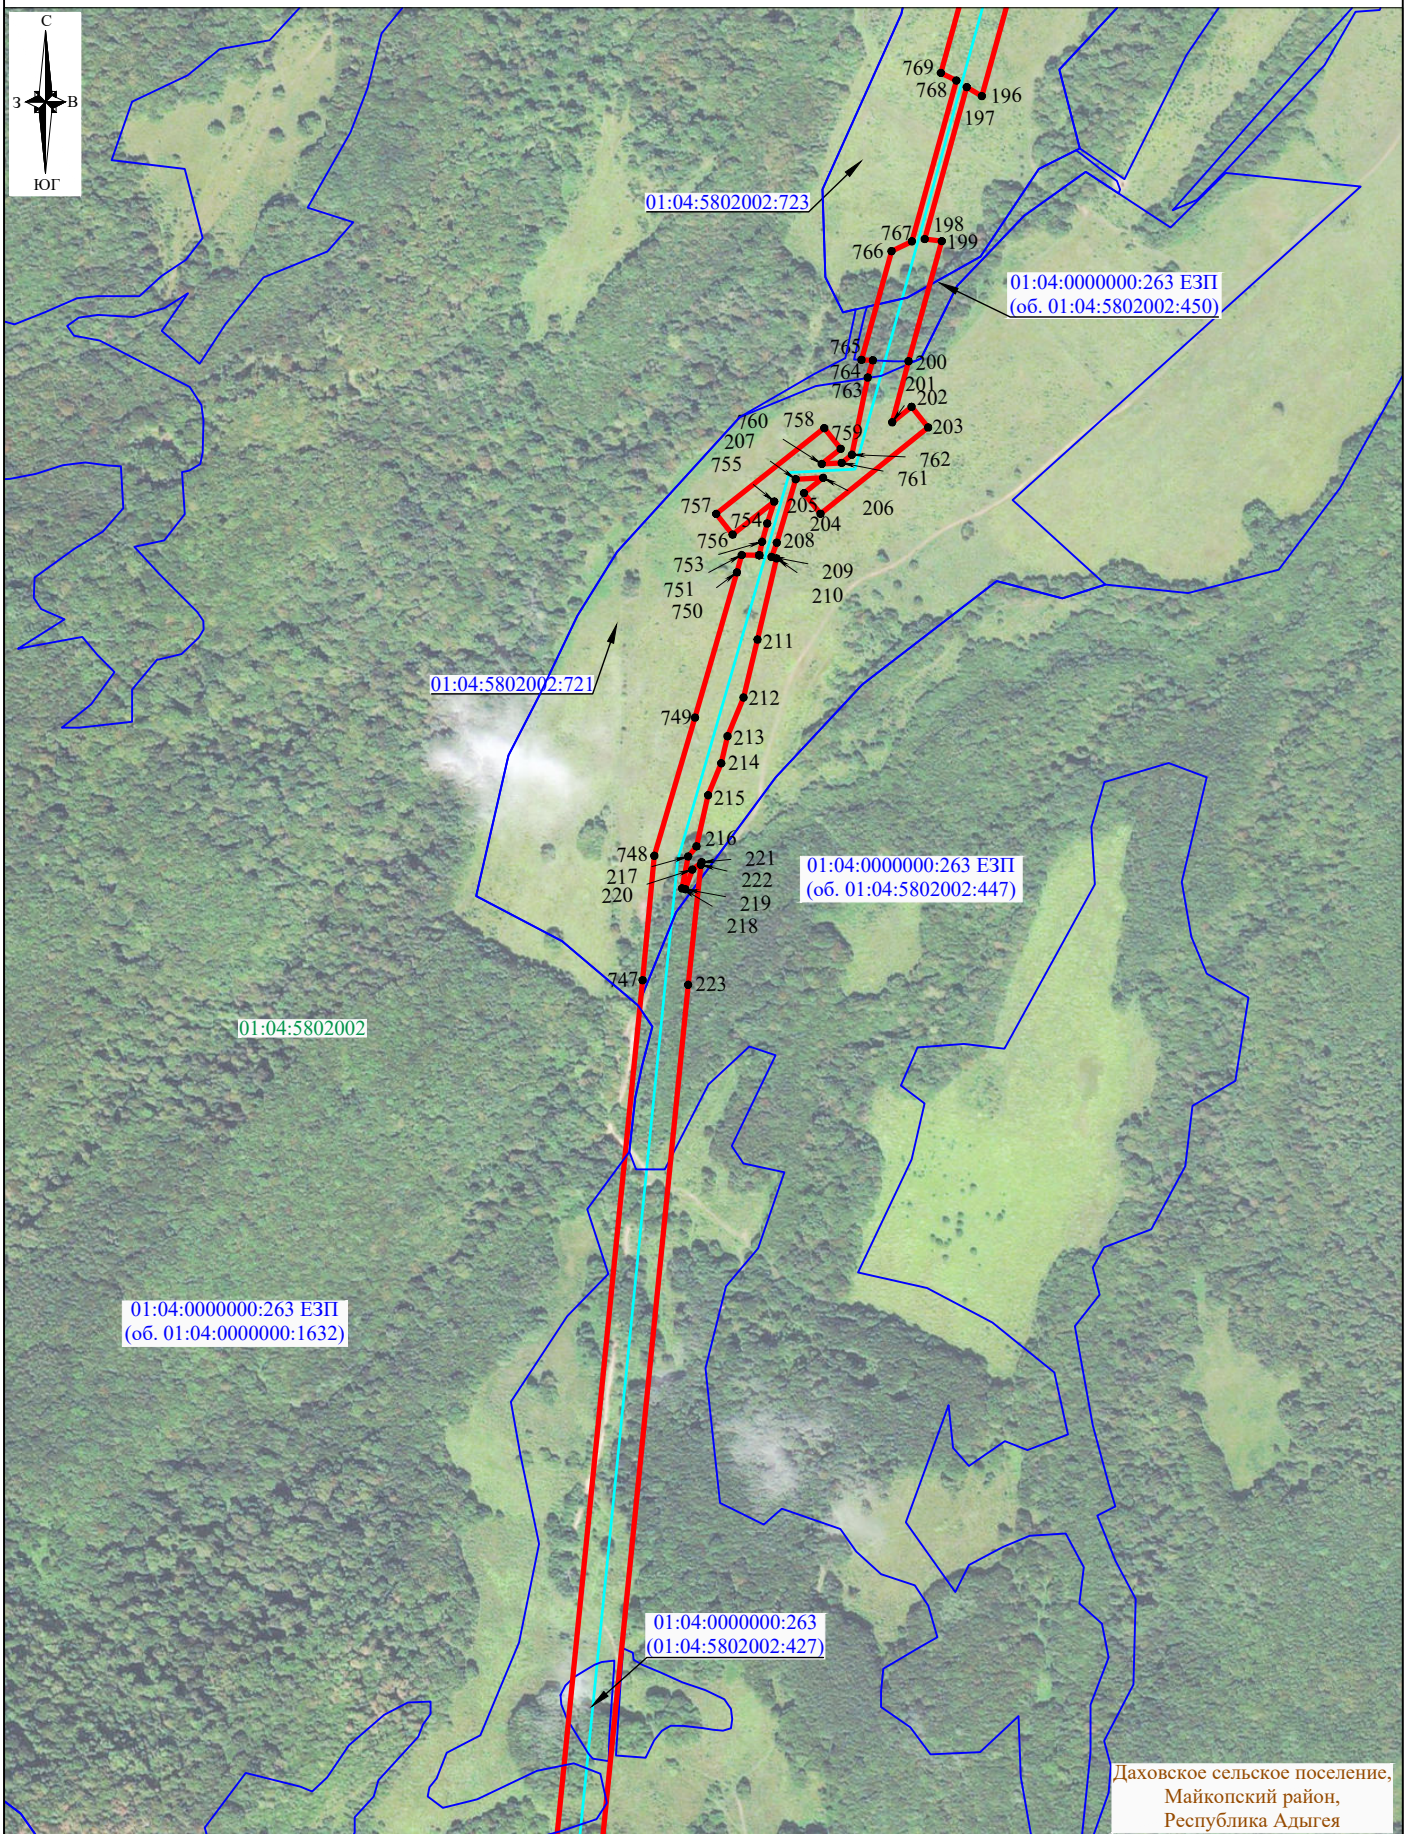

Условные обозначения представлены на листе 18


Система координат: МСК 23, зона 2 (1)

Масштаб 1:8000

Лист 8, всего листов 18

СХЕМА

расположения границ публичного сервитута на кадастровом плане территории в целях строительства и эксплуатации линейного объекта электросетевого хозяйства республиканского значения: «Строительство ЛЭП 110 кВ от ПС 110 кВ «Черемушки» до ПС 110 кВ «Плато». Строительство ЛЭП 110 кВ от ПС 110 кВ «Хаджох» до ПС 110 кВ «Плато». 2 этап: строительство участка ВЛ 110 кВ Хаджох - Плато от ПС 110 кВ Хаджох до первой опоры совместного подвеса с ВЛ 110 кВ Черёмушки - Плато. Строительство участка совместного подвеса ВЛ 110 кВ Черёмушки - Плато и ВЛ 110 кВ Хаджох - Плато до ПС 110 кВ Плато»

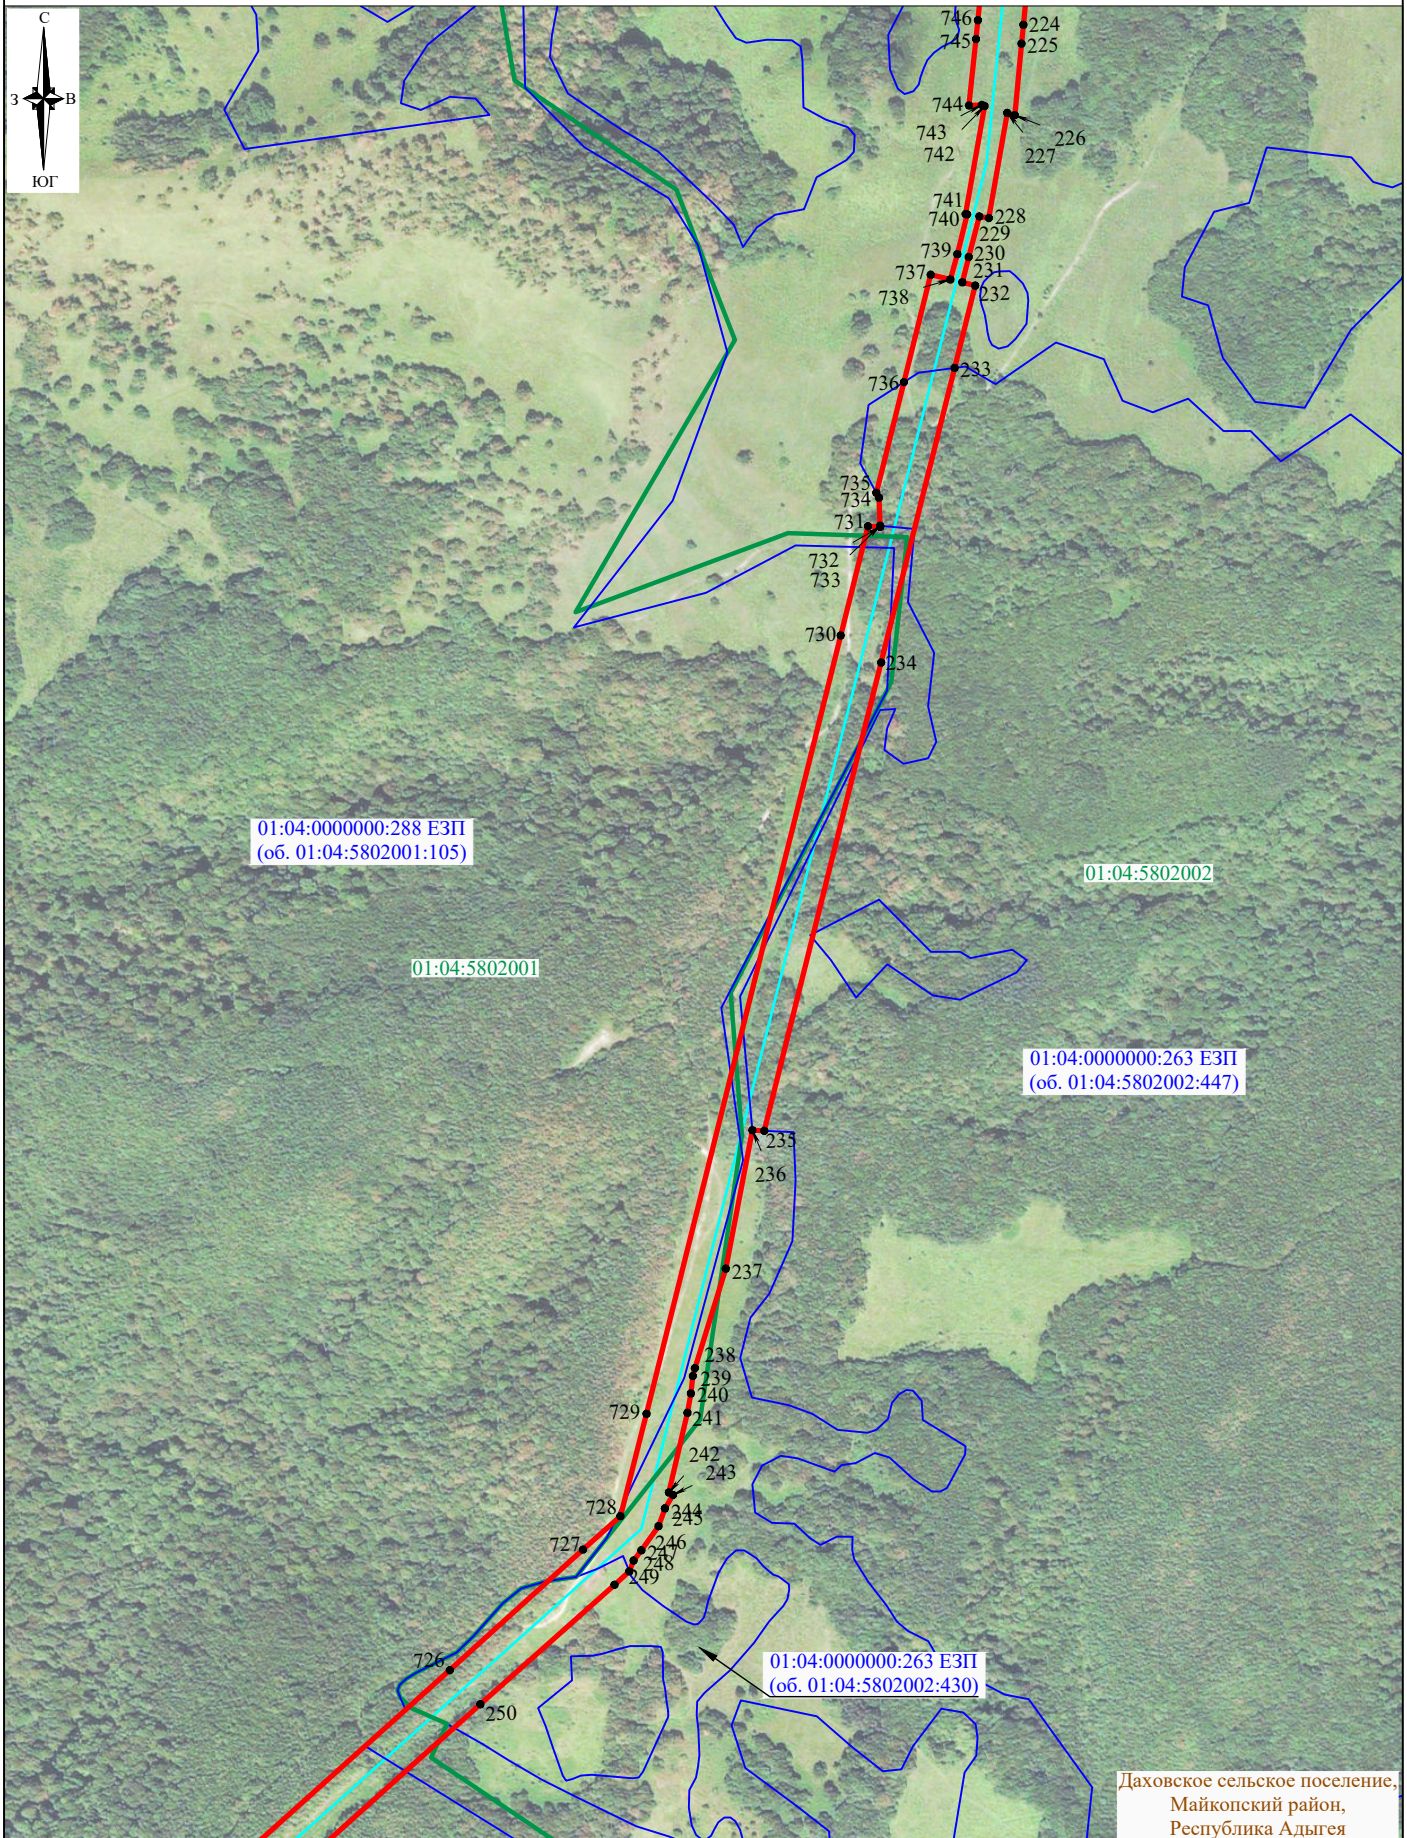

Условные обозначения представлены на листе 18


Система координат: МСК 23, зона 2 (1)

Масштаб 1:8000

Лист 9, всего листов 18

СХЕМА

расположения границ публичного сервитута на кадастровом плане территории в целях строительства и эксплуатации линейного объекта электросетевого хозяйства республиканского значения: «Строительство ЛЭП 110 кВ от ПС 110 кВ «Черемушки» до ПС 110 кВ «Плато». Строительство ЛЭП 110 кВ от ПС 110 кВ «Хаджох» до ПС 110 кВ «Плато». 2 этап: строительство участка ВЛ 110 кВ Хаджох - Плато от ПС 110 кВ Хаджох до первой опоры совместного подвеса с ВЛ 110 кВ Черёмушки - Плато. Строительство участка совместного подвеса ВЛ 110 кВ Черёмушки - Плато и ВЛ 110 кВ Хаджох - Плато до ПС 110 кВ Плато»

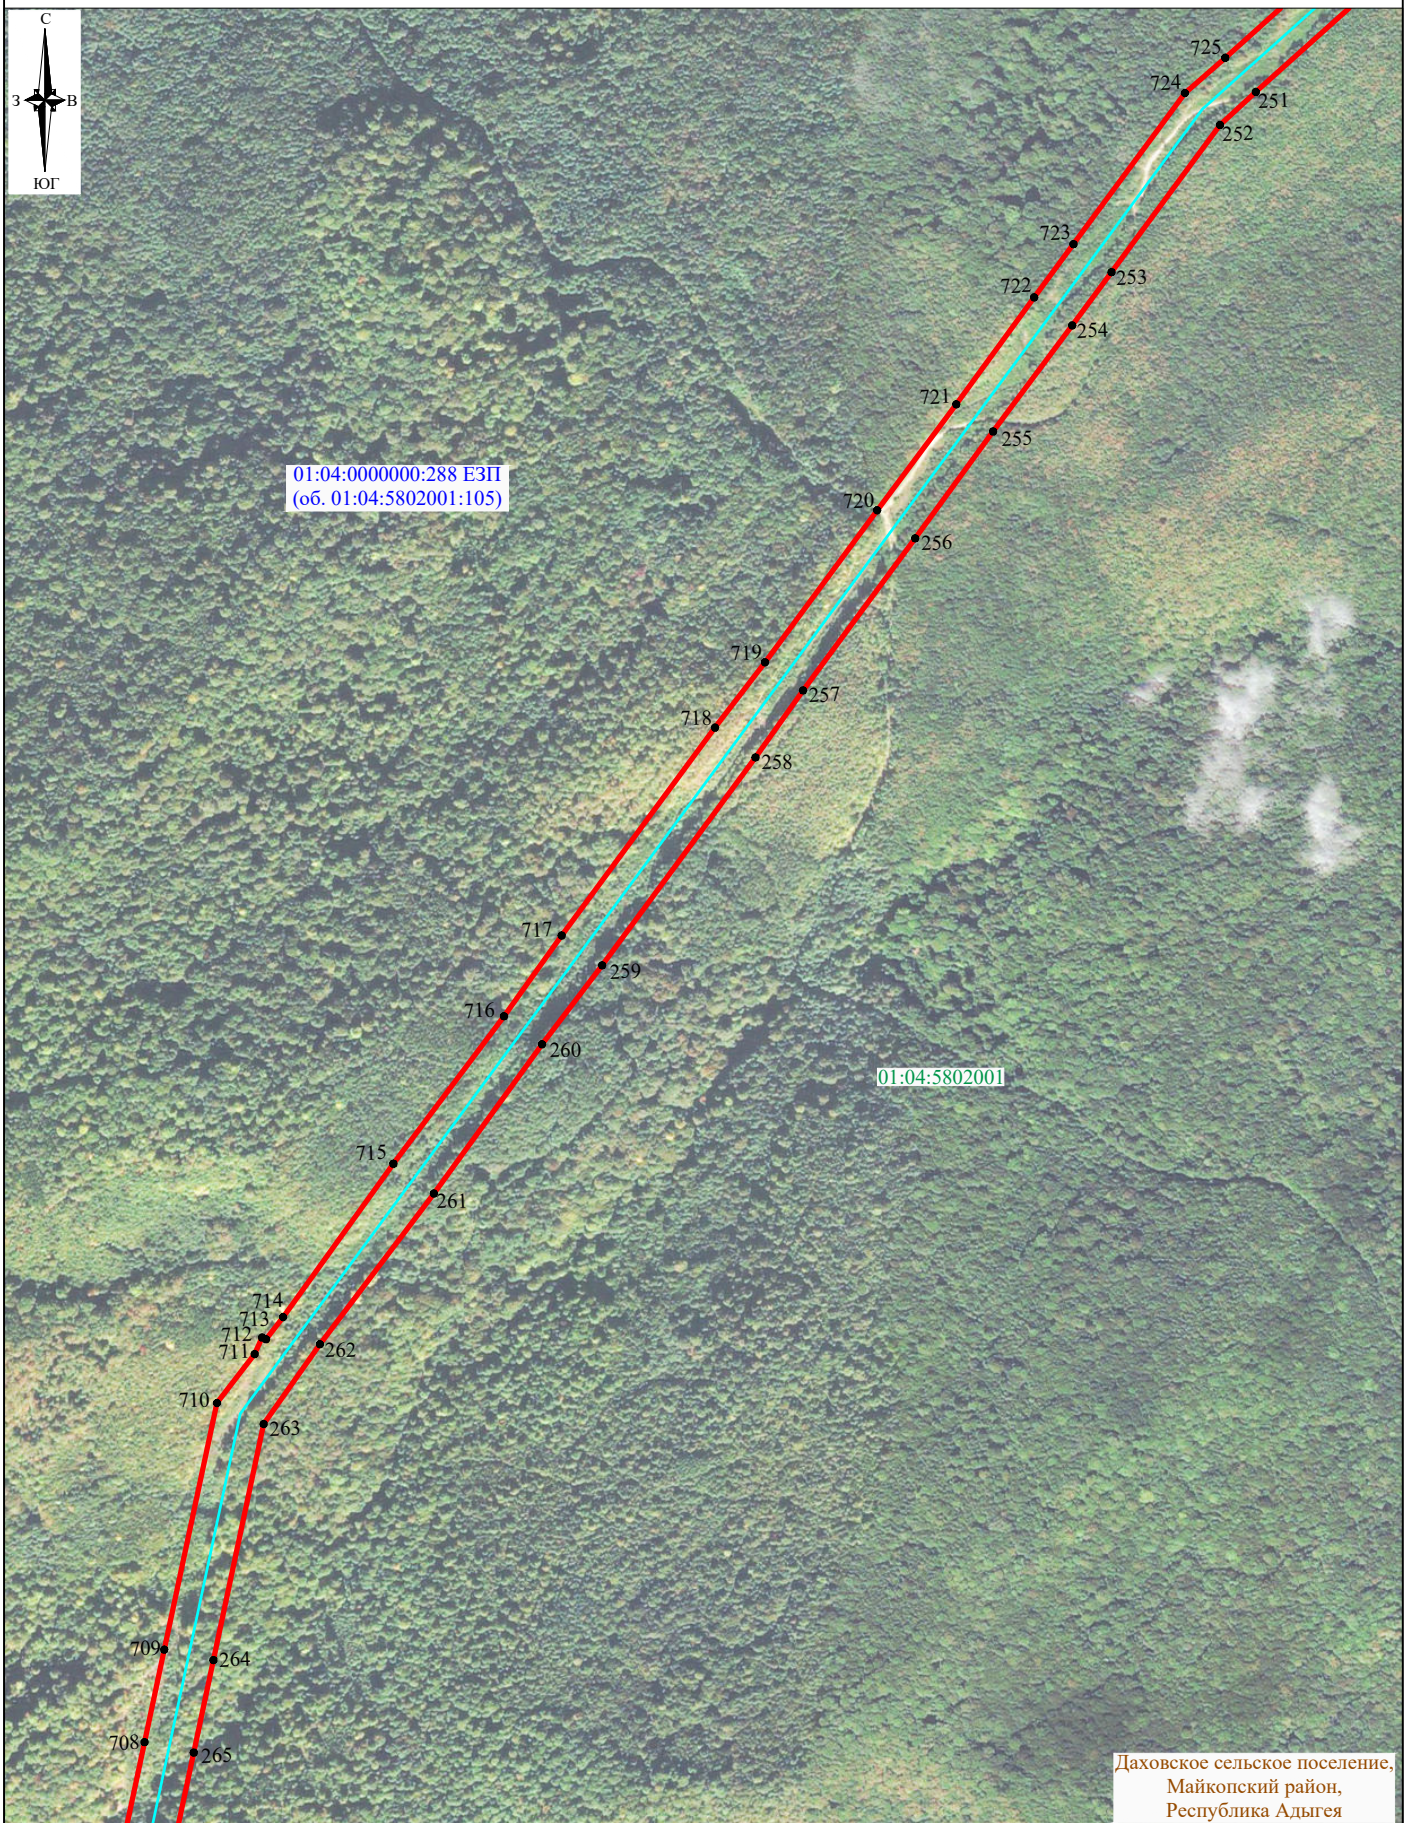

Условные обозначения представлены на листе 18

Система координат: МСК 23, зона 2 (1)

Масштаб 1:8000

Лист 10, всего листов 18

СХЕМА

расположения границ публичного сервитута на кадастровом плане территории в целях строительства и эксплуатации линейного объекта электросетевого хозяйства республиканского значения: «Строительство ЛЭП 110 кВ от ПС 110 кВ «Черемушки» до ПС 110 кВ «Плато». Строительство ЛЭП 110 кВ от ПС 110 кВ «Хаджох» до ПС 110 кВ «Плато». 2 этап: строительство участка ВЛ 110 кВ Хаджох - Плато от ПС 110 кВ Хаджох до первой опоры совместного подвеса с ВЛ 110 кВ Черёмушки - Плато. Строительство участка совместного подвеса ВЛ 110 кВ Черёмушки - Плато и ВЛ 110 кВ Хаджох - Плато до ПС 110 кВ Плато»



Условные обозначения представлены на листе 18


Система координат: МСК 23, зона 2 (1)

Масштаб 1:8000

Лист 11, всего листов 18

СХЕМА

расположения границ публичного сервитута на кадастровом плане территории в целях строительства и эксплуатации линейного объекта электросетевого хозяйства республиканского значения: «Строительство ЛЭП 110 кВ от ПС 110 кВ «Черемушки» до ПС 110 кВ «Плато». Строительство ЛЭП 110 кВ от ПС 110 кВ «Хаджох» до ПС 110 кВ «Плато». 2 этап: строительство участка ВЛ 110 кВ Хаджох - Плато от ПС 110 кВ Хаджох до первой опоры совместного подвеса с ВЛ 110 кВ Черёмушки - Плато. Строительство участка совместного подвеса ВЛ 110 кВ Черёмушки - Плато и ВЛ 110 кВ Хаджох - Плато до ПС 110 кВ Плато»

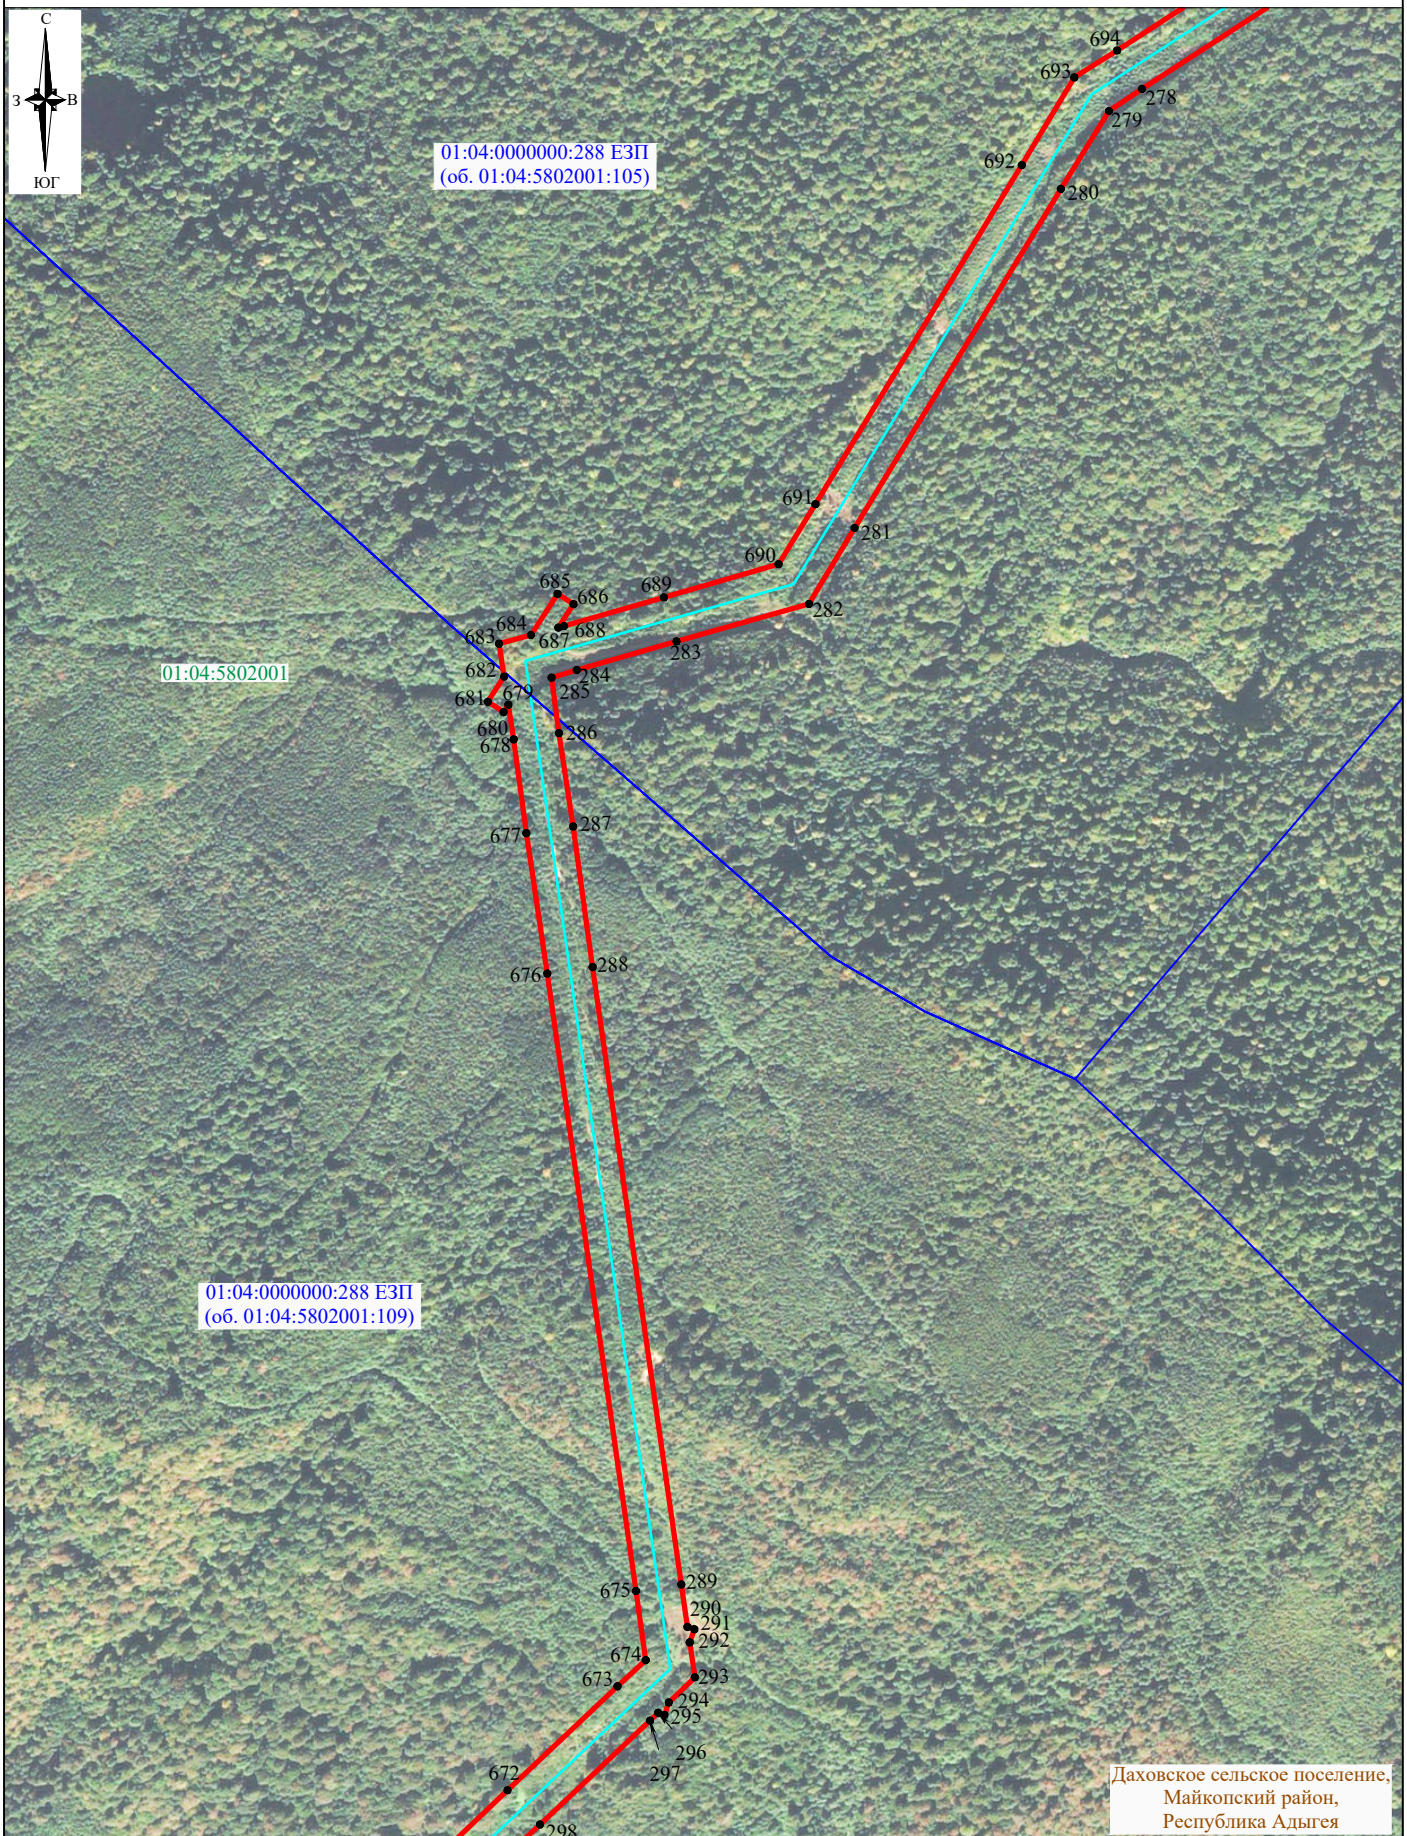

Условные обозначения представлены на листе 18


Система координат: МСК 23, зона 2 (1)

Масштаб 1:8000

Лист 12, всего листов 18

СХЕМА

расположения границ публичного сервитута на кадастровом плане территории в целях строительства и эксплуатации линейного объекта электросетевого хозяйства республиканского значения: «Строительство ЛЭП 110 кВ от ПС 110 кВ «Черемушки» до ПС 110 кВ «Плато». Строительство ЛЭП 110 кВ от ПС 110 кВ «Хаджох» до ПС 110 кВ «Плато». 2 этап: строительство участка ВЛ 110 кВ Хаджох - Плато от ПС 110 кВ Хаджох до первой опоры совместного подвеса с ВЛ 110 кВ Черёмушки - Плато. Строительство участка совместного подвеса ВЛ 110 кВ Черёмушки - Плато и ВЛ 110 кВ Хаджох - Плато до ПС 110 кВ Плато»

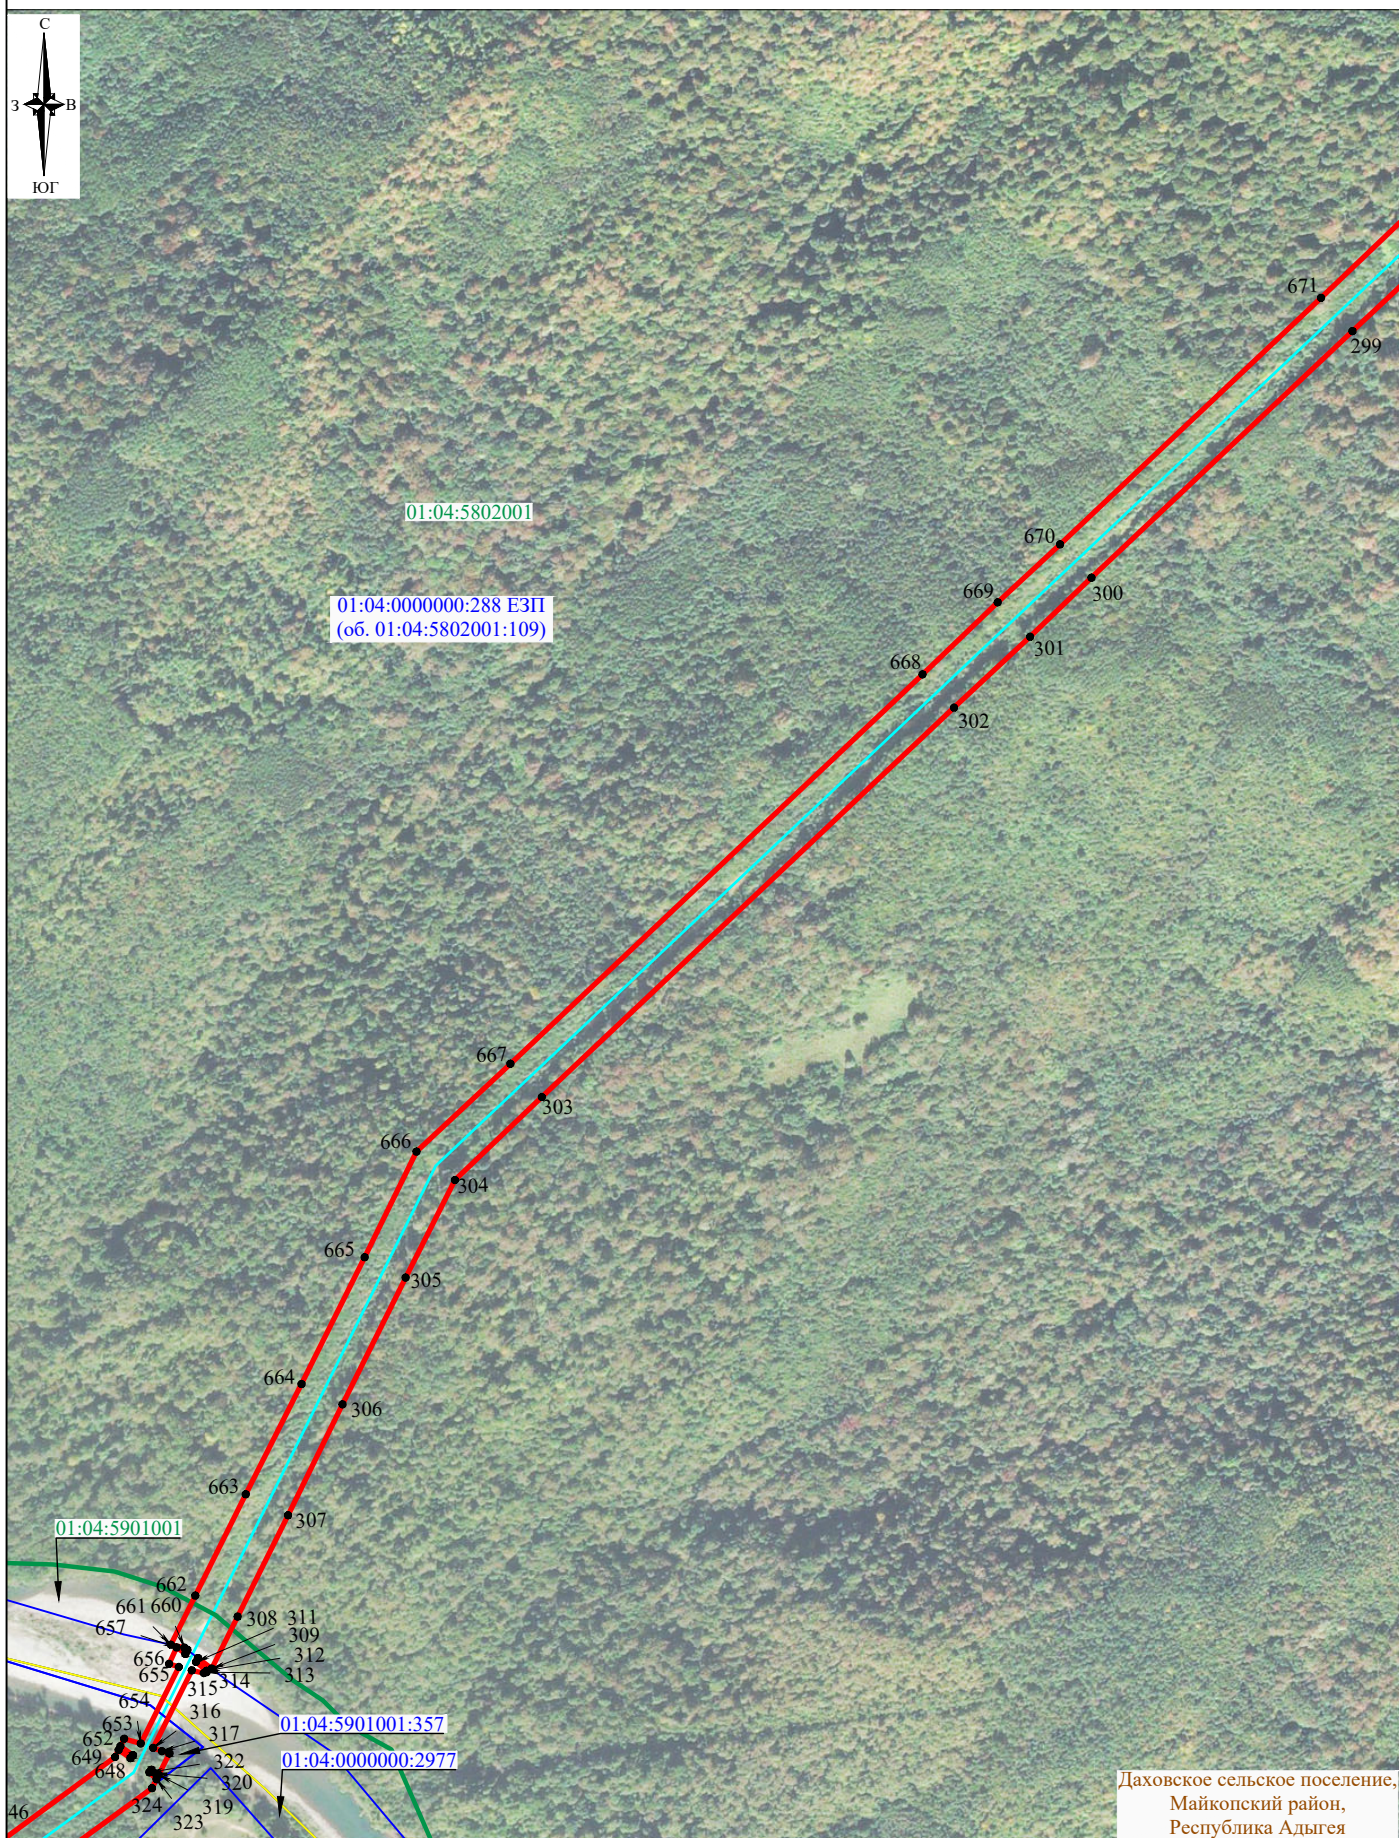

Условные обозначения представлены на листе 18


Система координат: МСК 23, зона 2 (1)

Масштаб 1:8000

Лист 13, всего листов 18

СХЕМА

расположения границ публичного сервитута на кадастровом плане территории в целях строительства и эксплуатации линейного объекта электросетевого хозяйства республиканского значения: «Строительство ЛЭП 110 кВ от ПС 110 кВ «Черемушки» до ПС 110 кВ «Плато». Строительство ЛЭП 110 кВ от ПС 110 кВ «Хаджох» до ПС 110 кВ «Плато». 2 этап: строительство участка ВЛ 110 кВ Хаджох - Плато от ПС 110 кВ Хаджох до первой опоры совместного подвеса с ВЛ 110 кВ Черёмушки - Плато. Строительство участка совместного подвеса ВЛ 110 кВ Черёмушки - Плато и ВЛ 110 кВ Хаджох - Плато до ПС 110 кВ Плато»

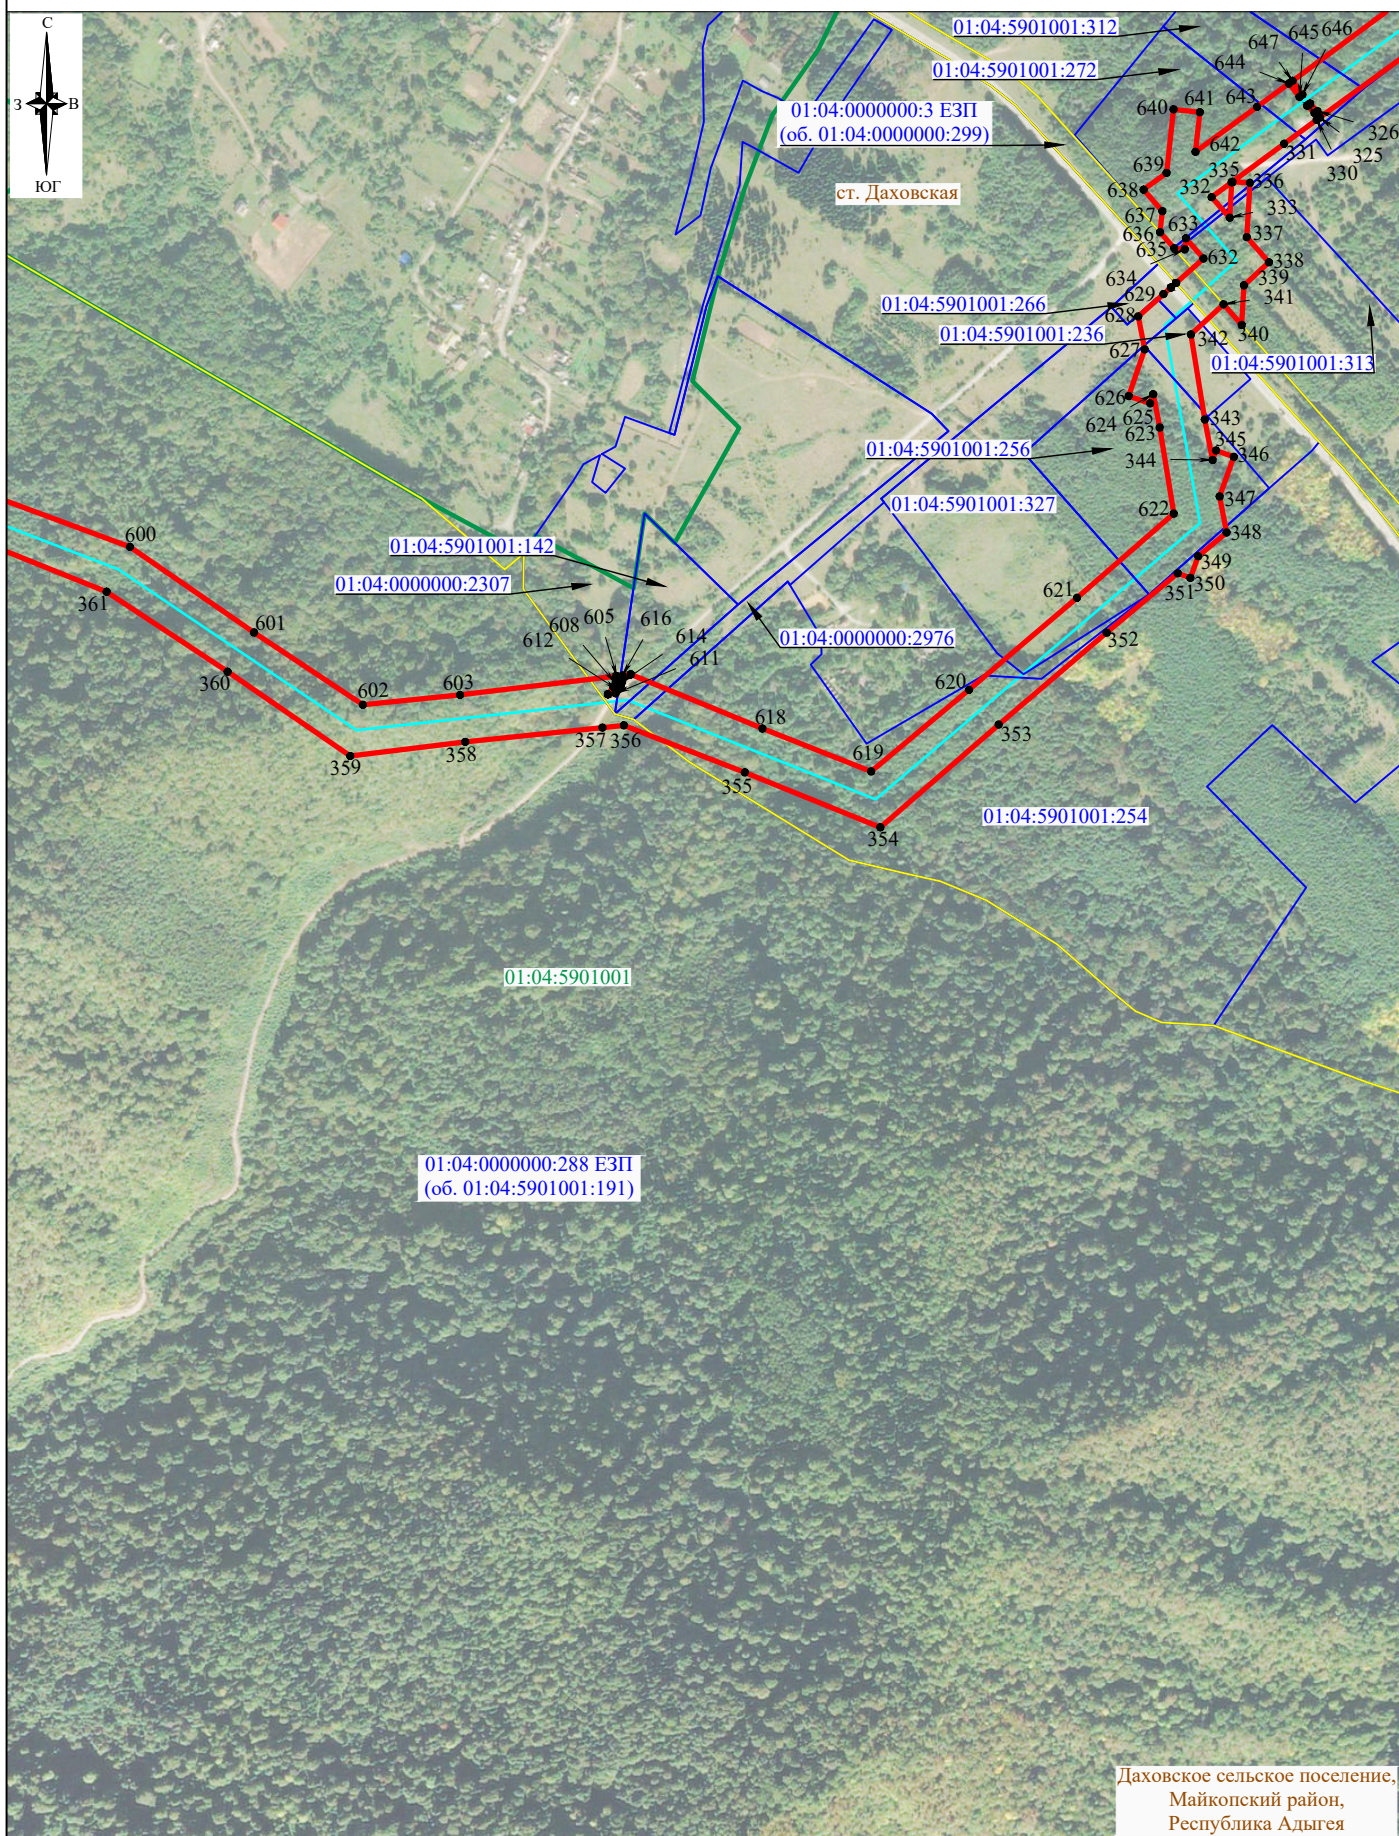

Условные обозначения представлены на листе 18


Система координат: МСК 23, зона 2 (1)

Масштаб 1:8000

Лист 14, всего листов 18

СХЕМА

расположения границ публичного сервитута на кадастровом плане территории в целях строительства и эксплуатации линейного объекта электросетевого хозяйства республиканского значения: «Строительство ЛЭП 110 кВ от ПС 110 кВ «Черемушки» до ПС 110 кВ «Плато». Строительство ЛЭП 110 кВ от ПС 110 кВ «Хаджох» до ПС 110 кВ «Плато». 2 этап: строительство участка ВЛ 110 кВ Хаджох - Плато от ПС 110 кВ Хаджох до первой опоры совместного подвеса с ВЛ 110 кВ Черёмушки - Плато. Строительство участка совместного подвеса ВЛ 110 кВ Черёмушки - Плато и ВЛ 110 кВ Хаджох - Плато до ПС 110 кВ Плато»

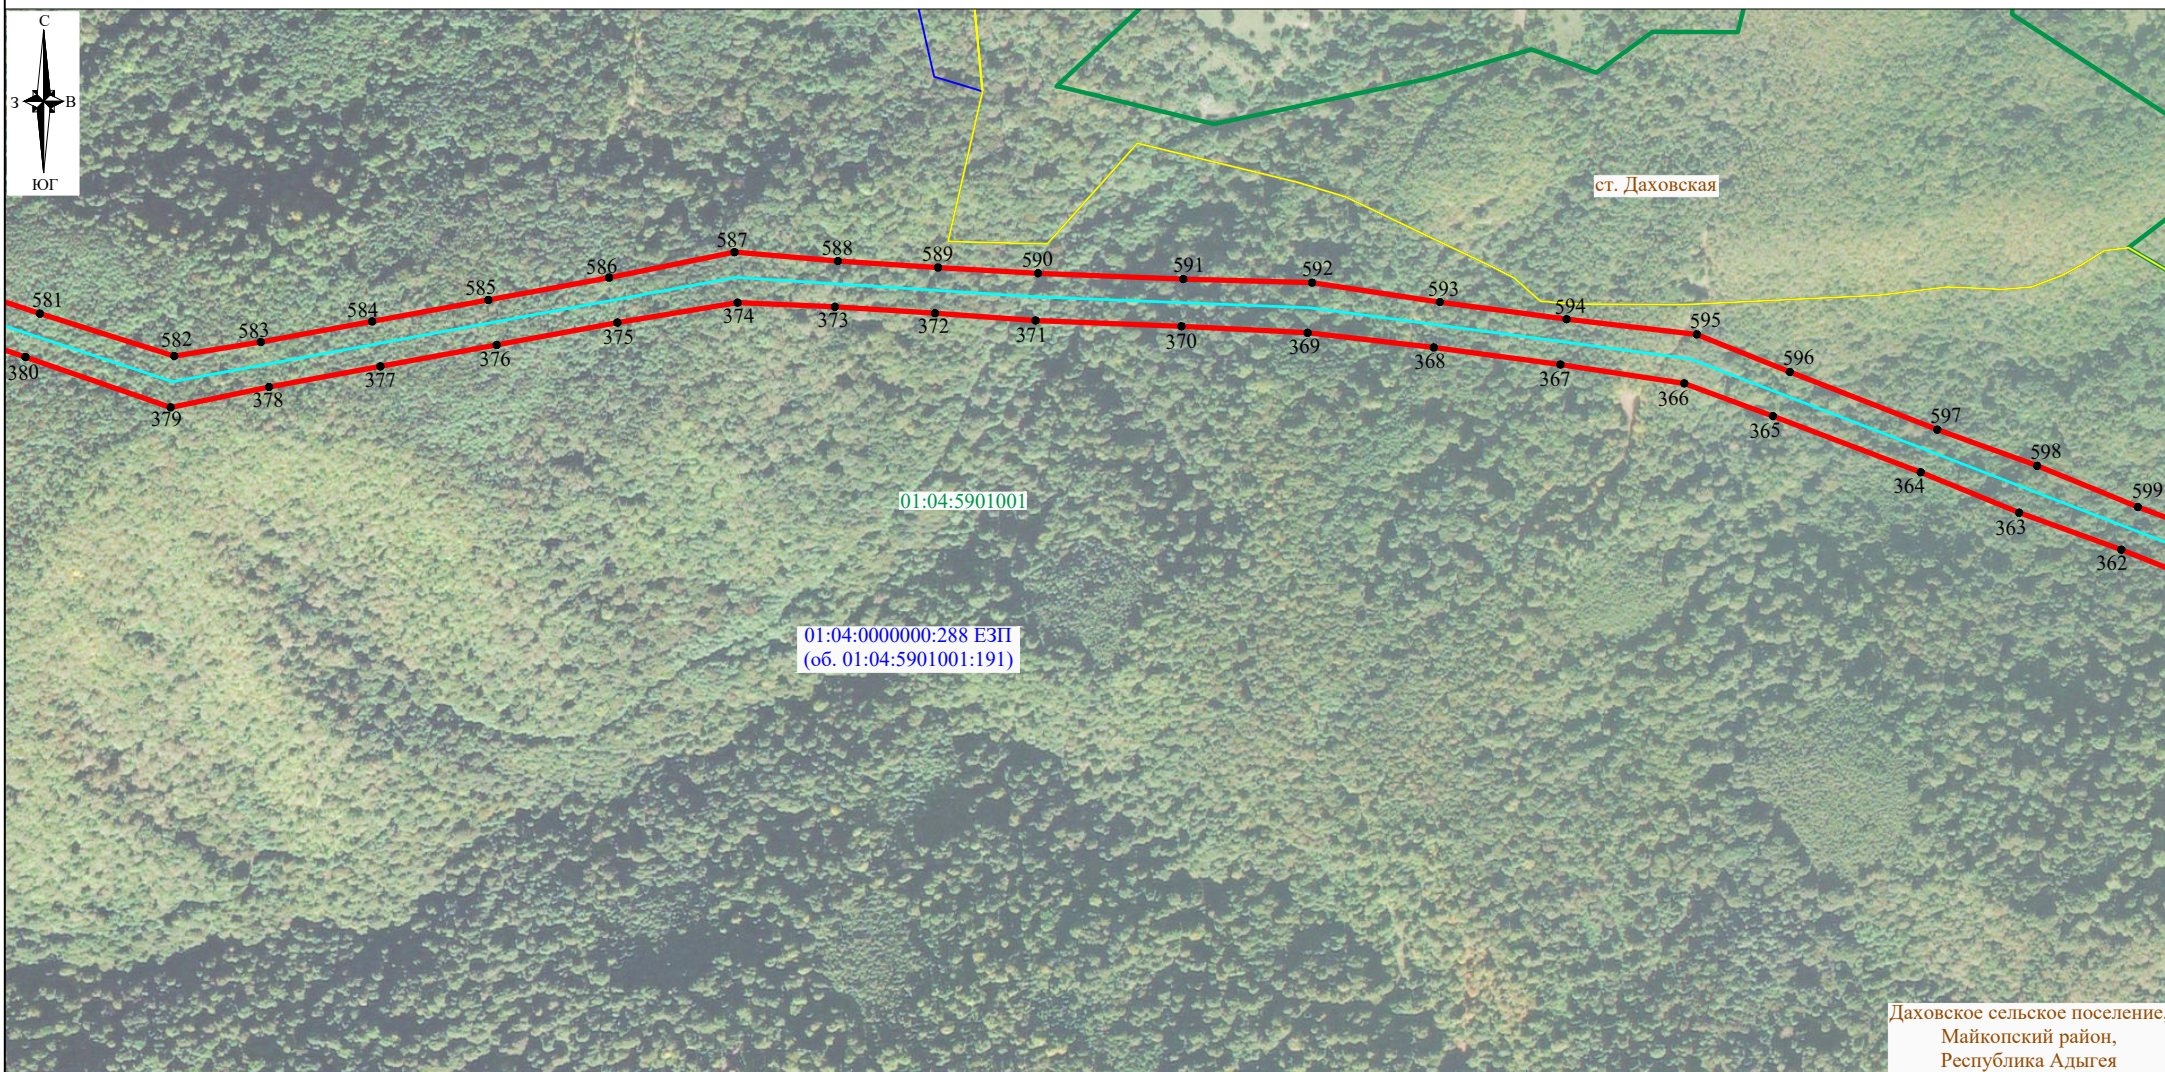

Условные обозначения представлены на листе 18


Система координат: МСК 23, зона 2 (1)

Масштаб 1:8000

Лист 15, всего листов 18

СХЕМА

расположения границ публичного сервитута на кадастровом плане территории в целях строительства и эксплуатации линейного объекта электросетевого хозяйства республиканского значения: «Строительство ЛЭП 110 кВ от ПС 110 кВ «Черемушки» до ПС 110 кВ «Плато». Строительство ЛЭП 110 кВ от ПС 110 кВ «Хаджох» до ПС 110 кВ «Плато». 2 этап: строительство участка ВЛ 110 кВ Хаджох - Плато от ПС 110 кВ Хаджох до первой опоры совместного подвеса с ВЛ 110 кВ Черёмушки - Плато. Строительство участка совместного подвеса ВЛ 110 кВ Черёмушки - Плато и ВЛ 110 кВ Хаджох - Плато до ПС 110 кВ Плато»

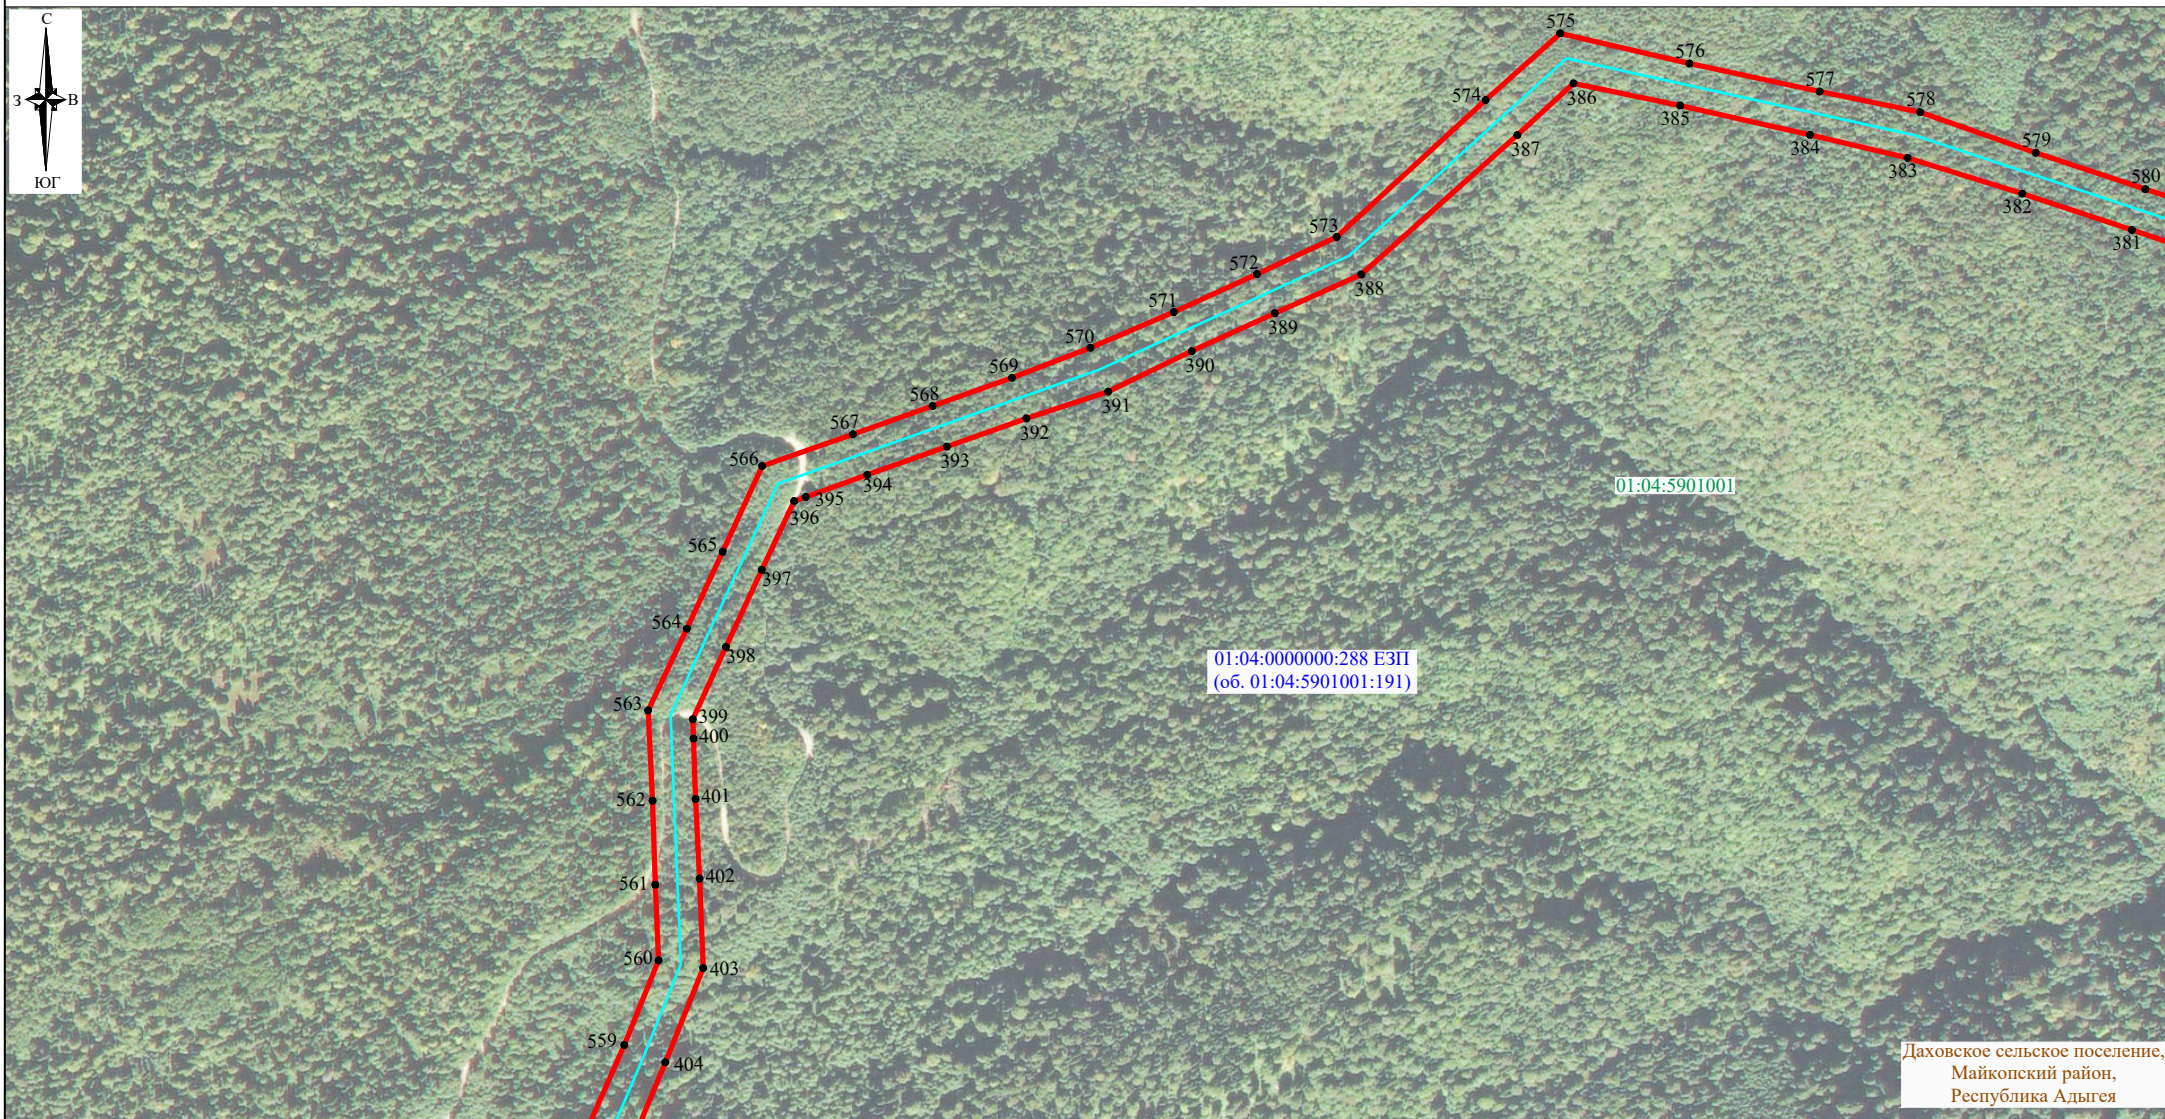


Условные обозначения представлены на листе 18

Система координат: МСК 23, зона 2 (1)

Масштаб 1:8000

Лист 16, всего листов 18

СХЕМА
 расположения границ публичного сервитута на кадастровом плане территории в целях строительства и эксплуатации линейного объекта
 электросетевого хозяйства республиканского значения: «Строительство ЛЭП 110 кВ от ПС 110 кВ «Черемушки» до ПС 110 кВ «Плато». Строительство
 ЛЭП 110 кВ от ПС 110 кВ «Хаджох» до ПС 110 кВ «Плато». 2 этап: строительство участка ВЛ 110 кВ Хаджох - Плато от ПС 110 кВ Хаджох до первой
 опоры совместного подвеса с ВЛ 110 кВ Черёмушки - Плато. Строительство участка совместного подвеса ВЛ 110 кВ Черёмушки - Плато и ВЛ 110 кВ
 Хаджох - Плато до ПС 110 кВ Плато»

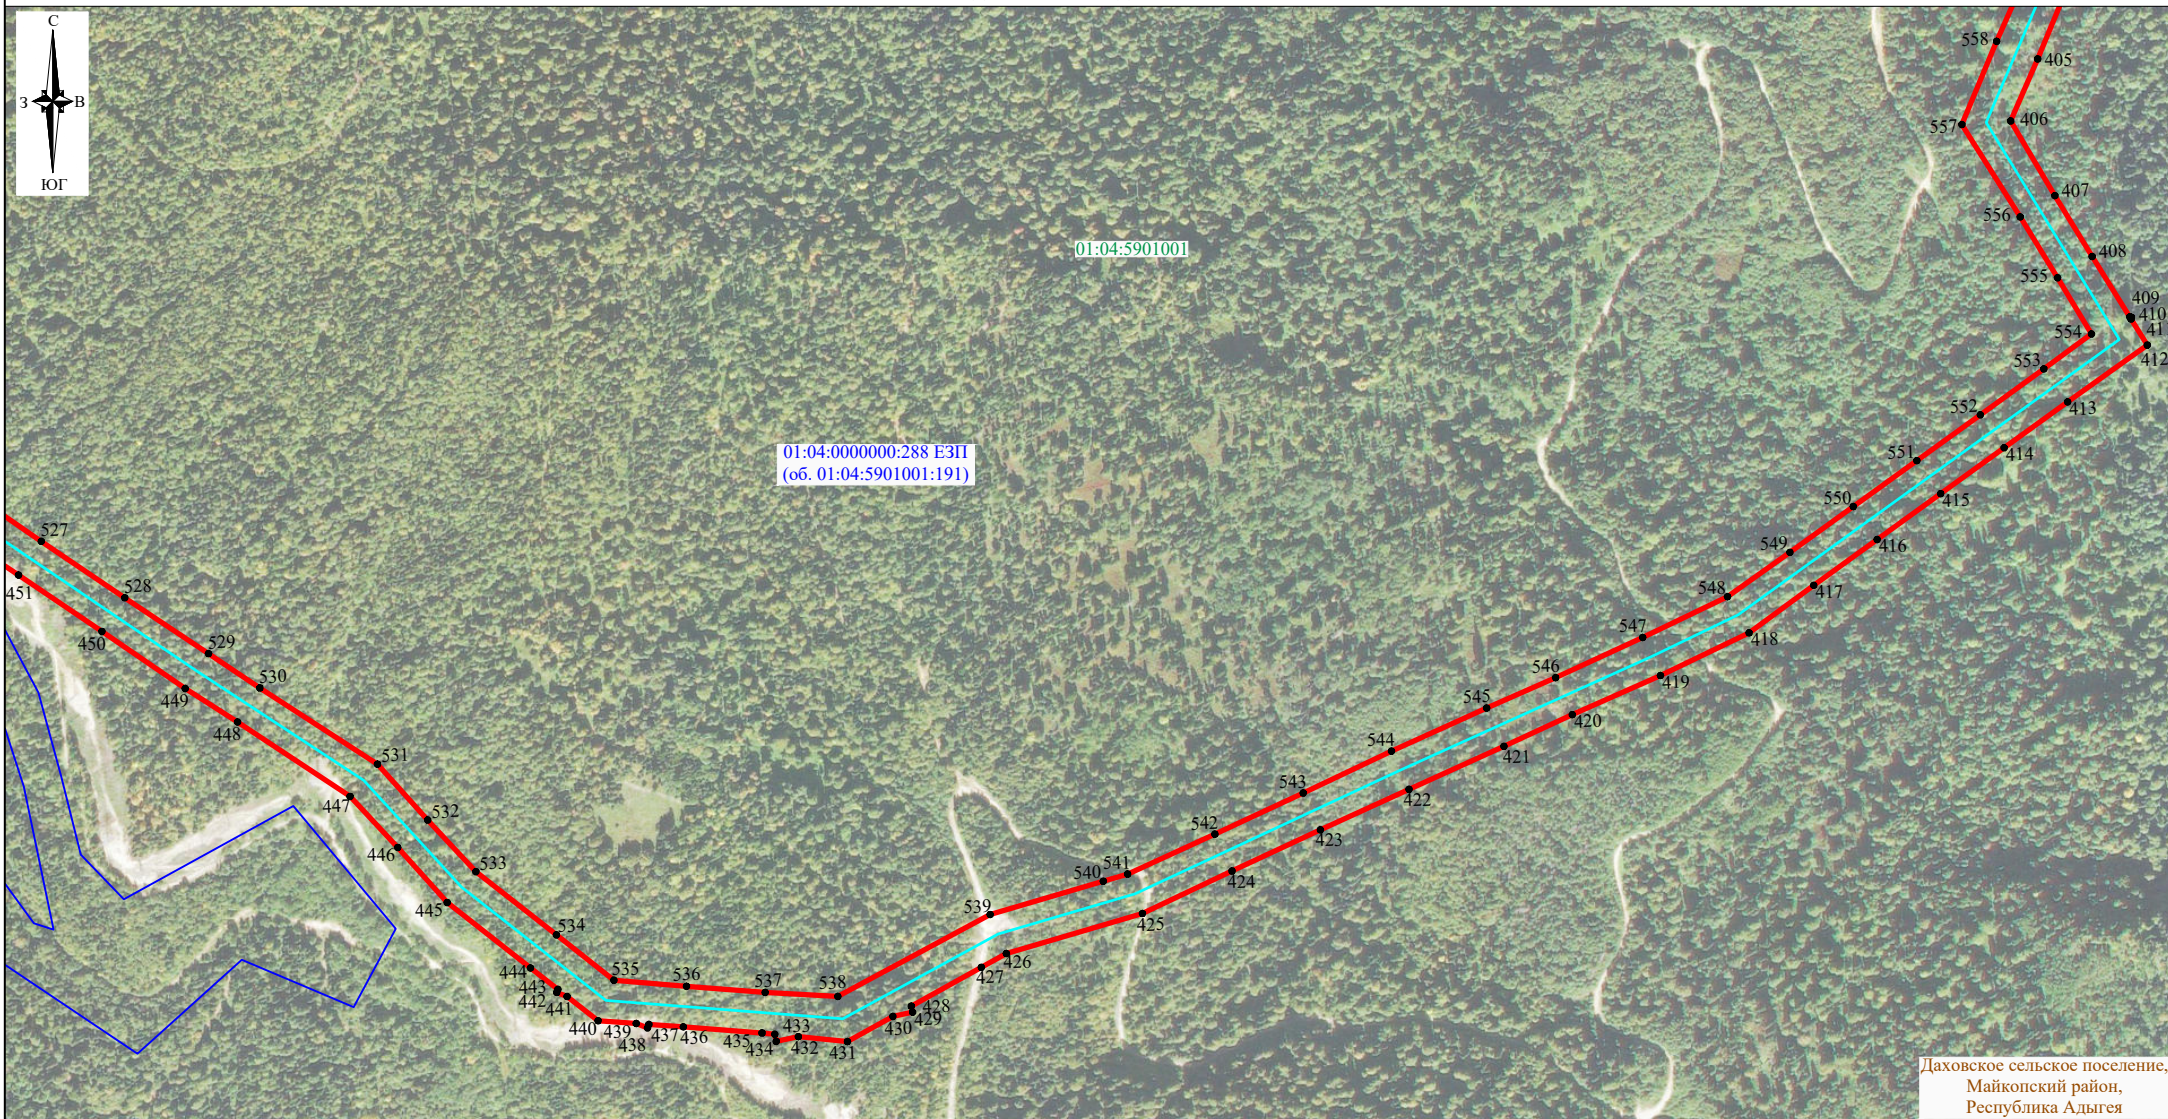

Условные обозначения представлены на листе 18


Система координат: МСК 23, зона 2 (1)

Масштаб 1:8000

Лист 17, всего листов 18

СХЕМА

расположения границ публичного сервитута на кадастровом плане территории в целях строительства и эксплуатации линейного объекта электросетевого хозяйства республиканского значения: «Строительство ЛЭП 110 кВ от ПС 110 кВ «Черемушки» до ПС 110 кВ «Плато». Строительство ЛЭП 110 кВ от ПС 110 кВ «Хаджох» до ПС 110 кВ «Плато». 2 этап: строительство участка ВЛ 110 кВ Хаджох - Плато от ПС 110 кВ Хаджох до первой опоры совместного подвеса с ВЛ 110 кВ Черёмушки - Плато. Строительство участка совместного подвеса ВЛ 110 кВ Черёмушки - Плато и ВЛ 110 кВ Хаджох - Плато до ПС 110 кВ Плато»

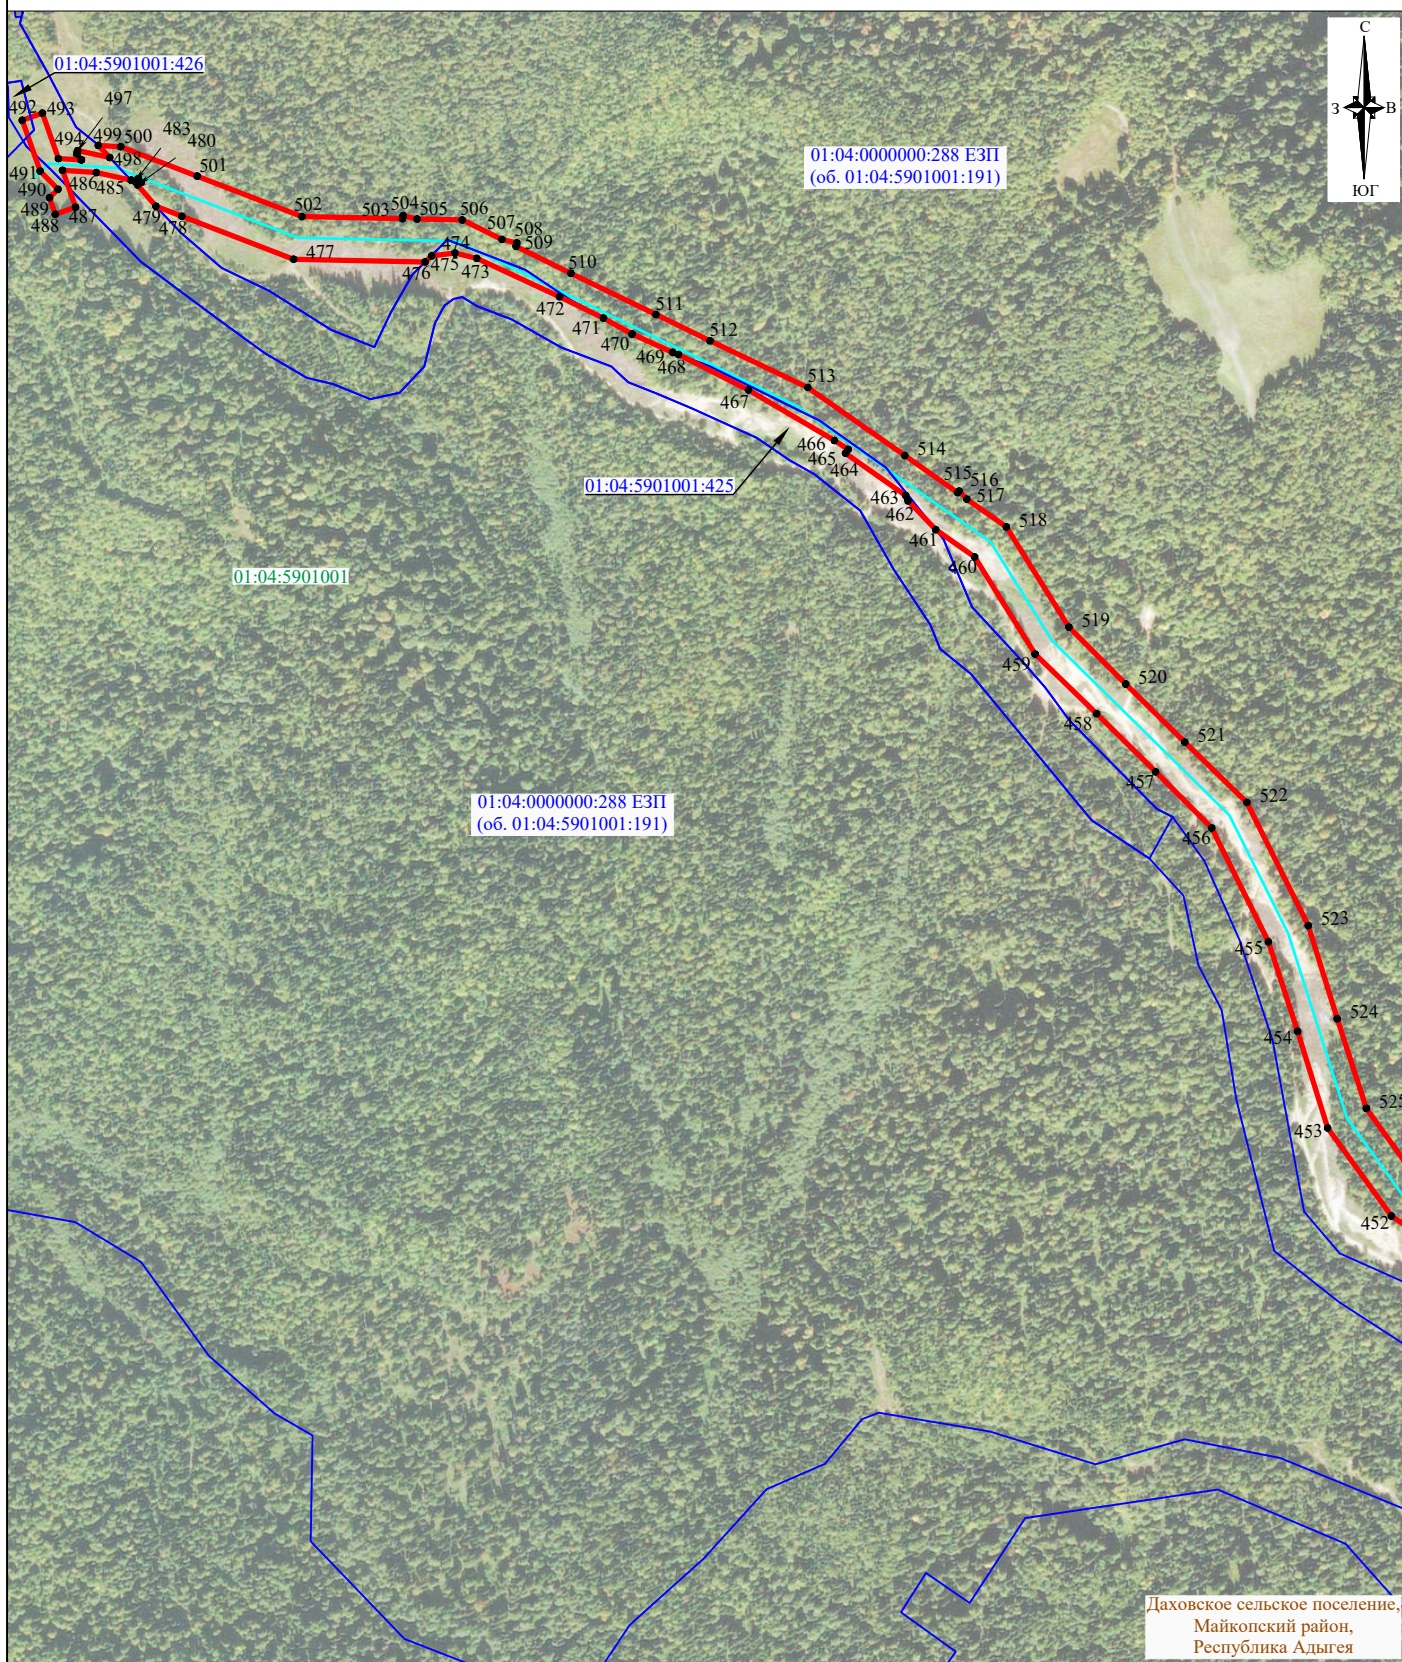

Условные обозначения :

- - проектные границы публичного сервитута
- - проектное местоположение инженерного сооружения
- 01:04:5801006:369 - границы и кадастровые номера земельных участков, в отношении которых испрашивается публичный сервитут
- 01:04:5801006 - границы и номера кадастровых кварталов
- - границы административно-территориальных образований
- 1 - характерные точки публичного сервитута

Система координат: МСК 23, зона 2 (1)

Масштаб 1:8000

Лист 18, всего листов 18

Даховское сельское поселение,
Майкопский район,
Республика Адыгея